



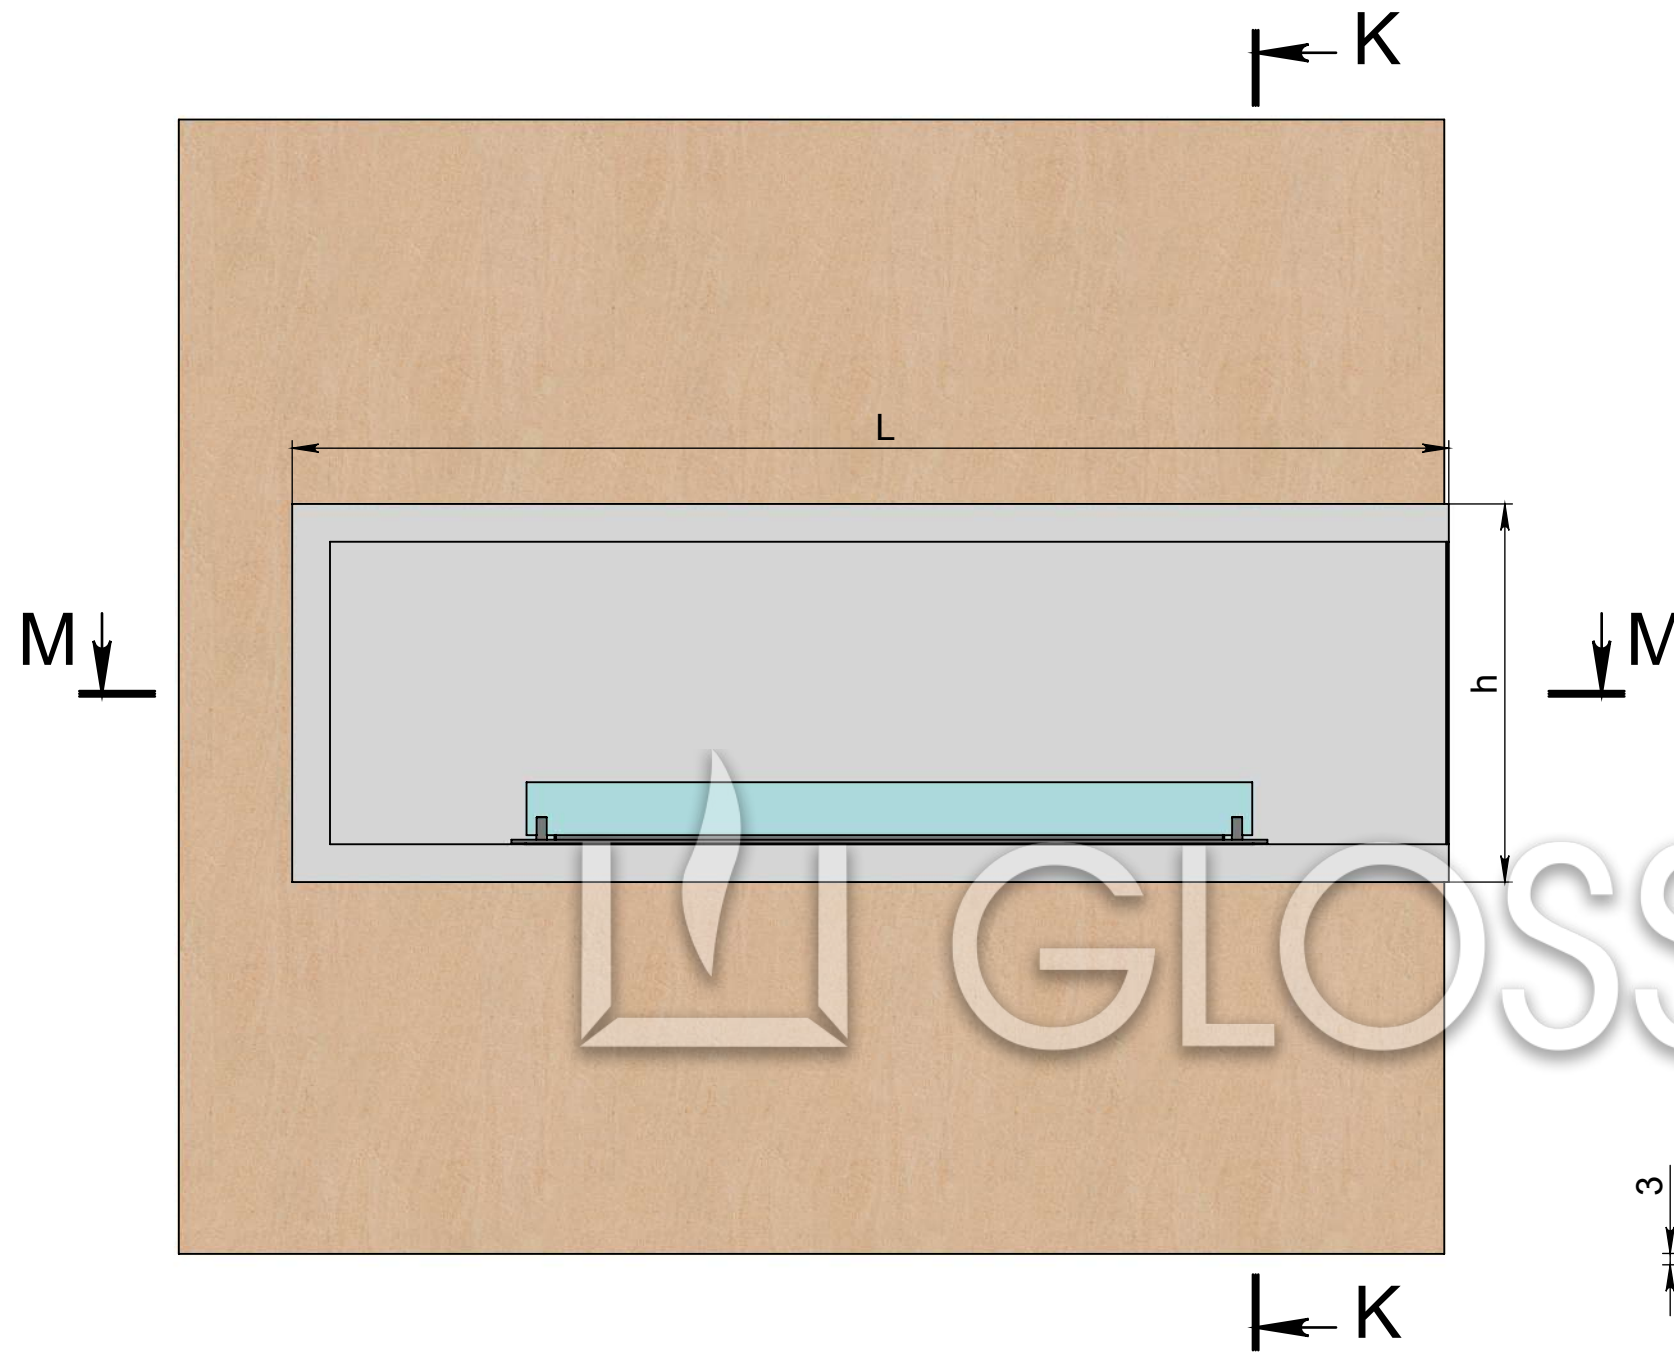


B (1 : 2)

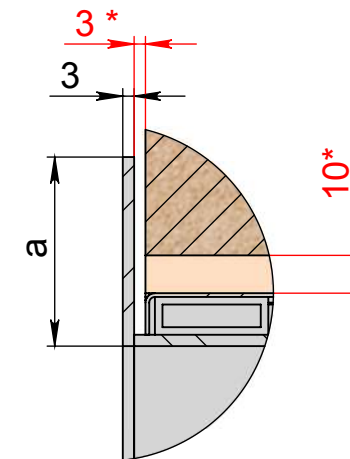


Зазоры между камином и стеной обязательны

C (1 : 2)

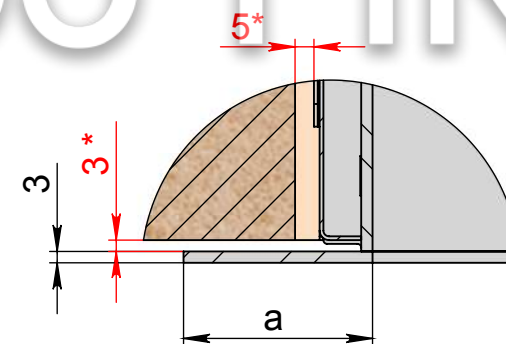


K-K (1 : 10)

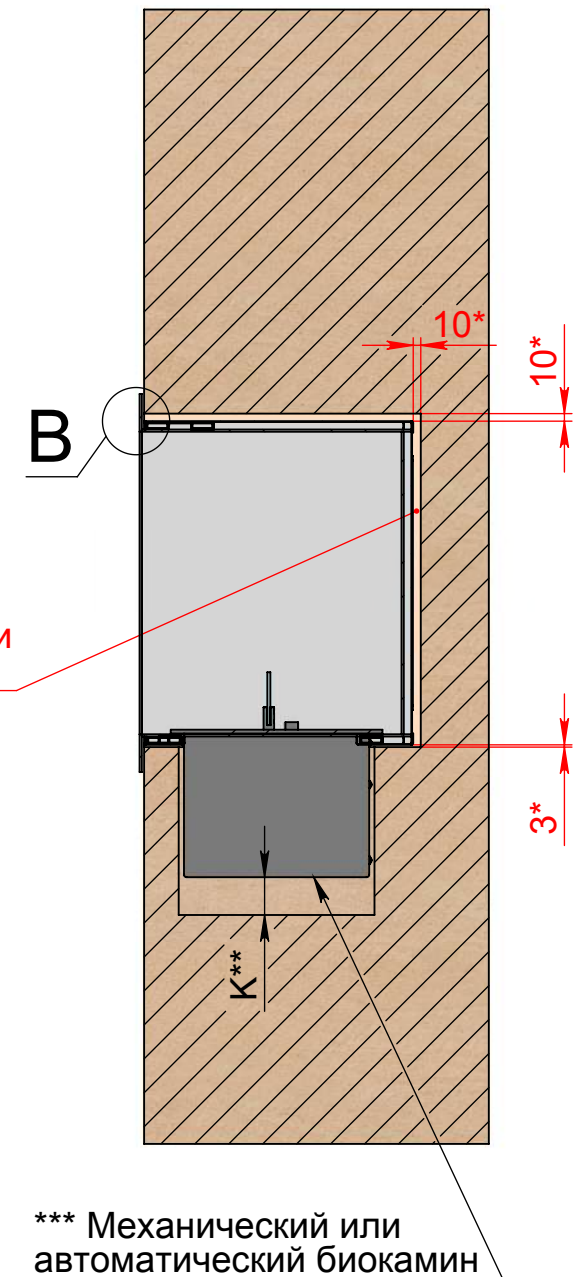

*** Механический или автоматический биокамин

M-M (1 : 10)

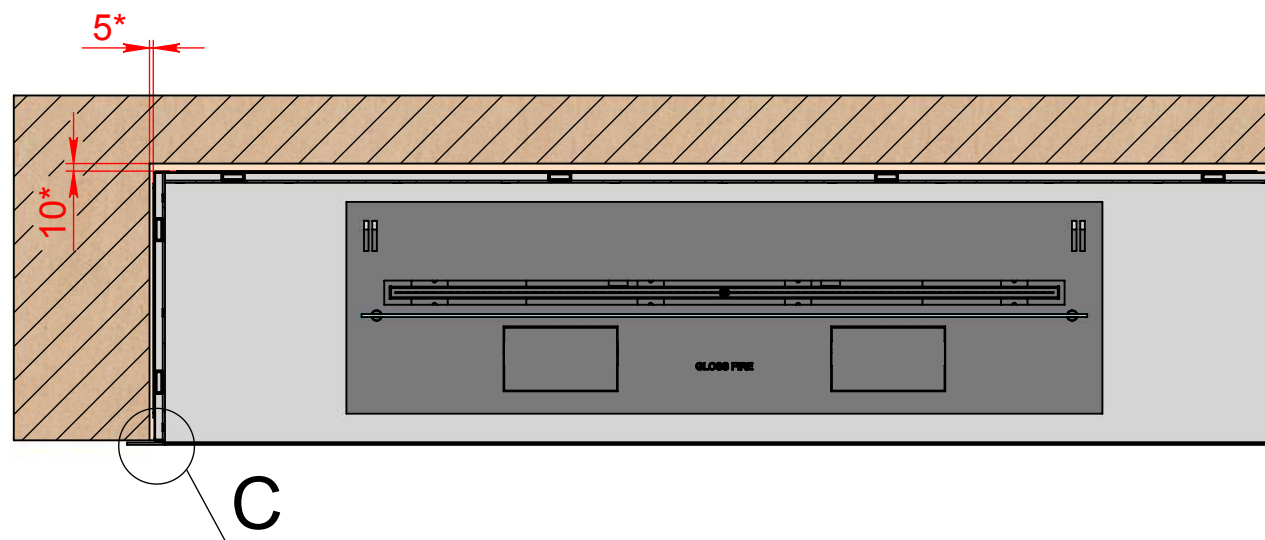

L - длина очага
h - высота очага
a - ширина рамки

* зазор между камином и стеной - обязателен.

K** - для автоматического биокамина - min 100 мм, для механического биокамина - min 50 мм.


*** Для автоматического биокамина - электрическое подключение - Евро розетка Min. 3x1,5 mm², 230 V, 50 Hz, PE

Важно! Монтажная схема разработана для конструкций выполненных из гипсокартона, пеноблока, кирпича и бетона.


Изм.	Лист	№ докум.	Подп.	Дата

Арт.007 R (с рамкой)


Лист
1

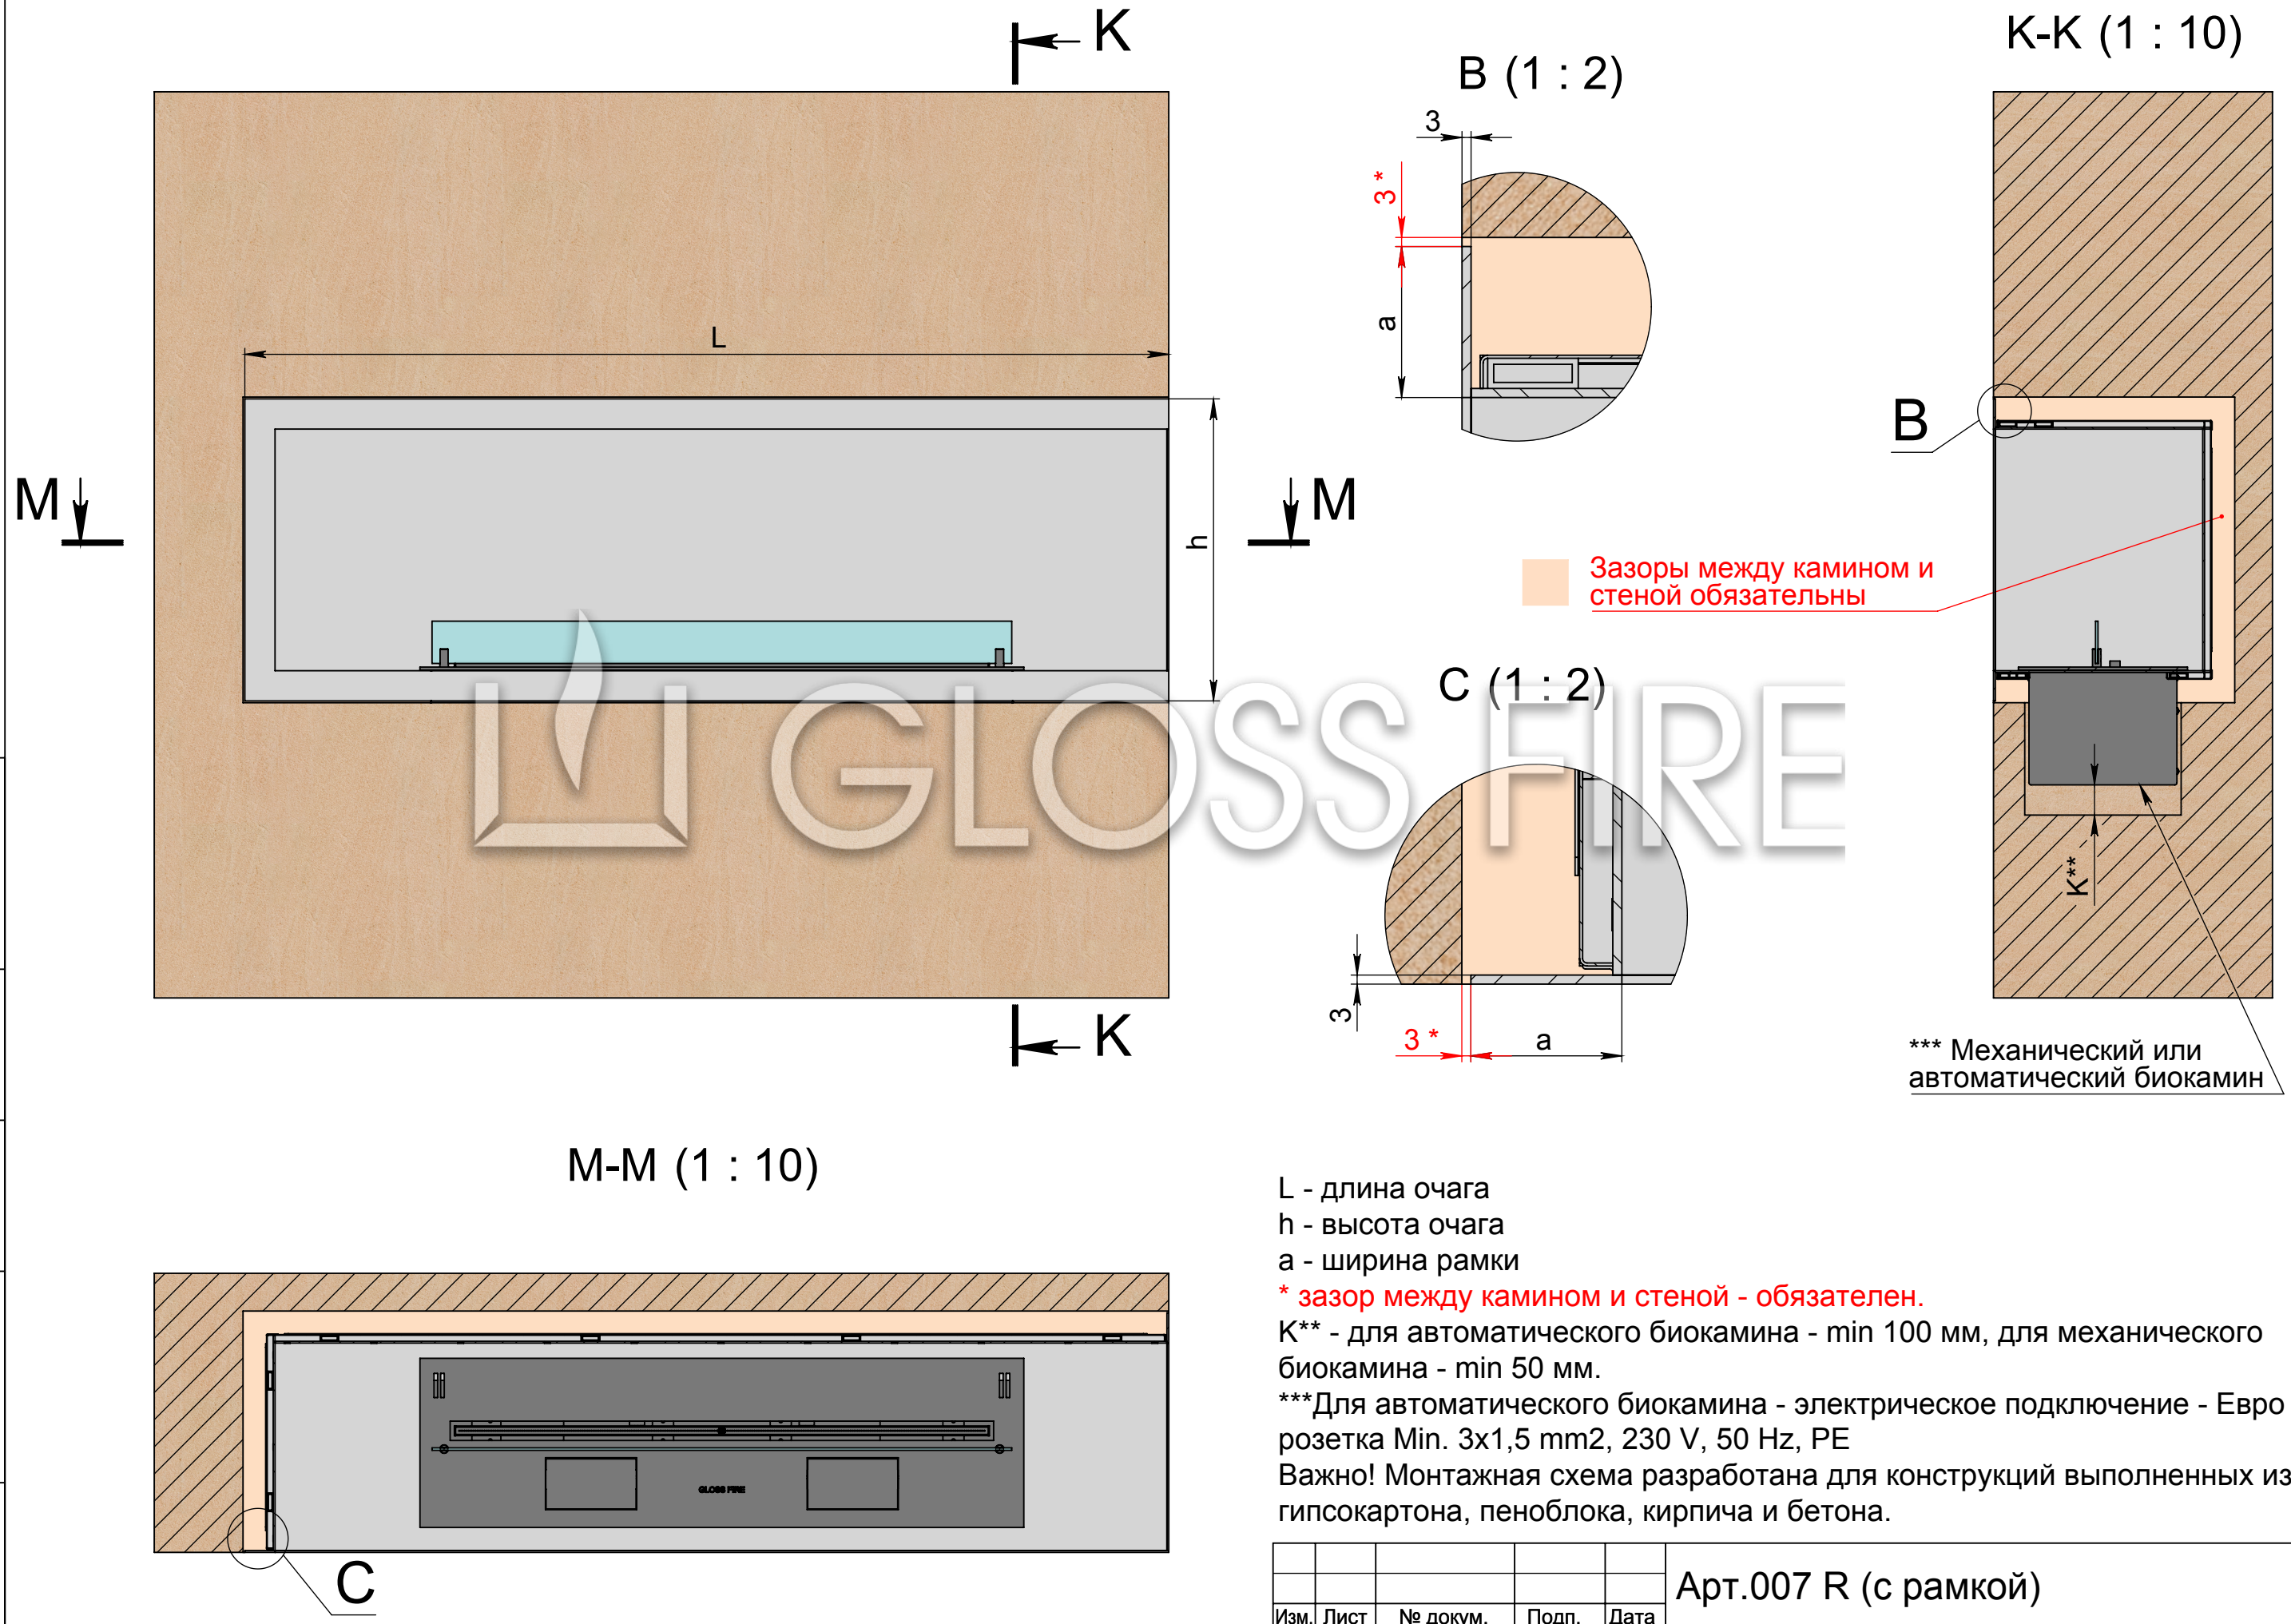


Изм.	Лист	№ докум.	Подп.	Дата	Арт.007 R (с рамкой)	Лист
						2

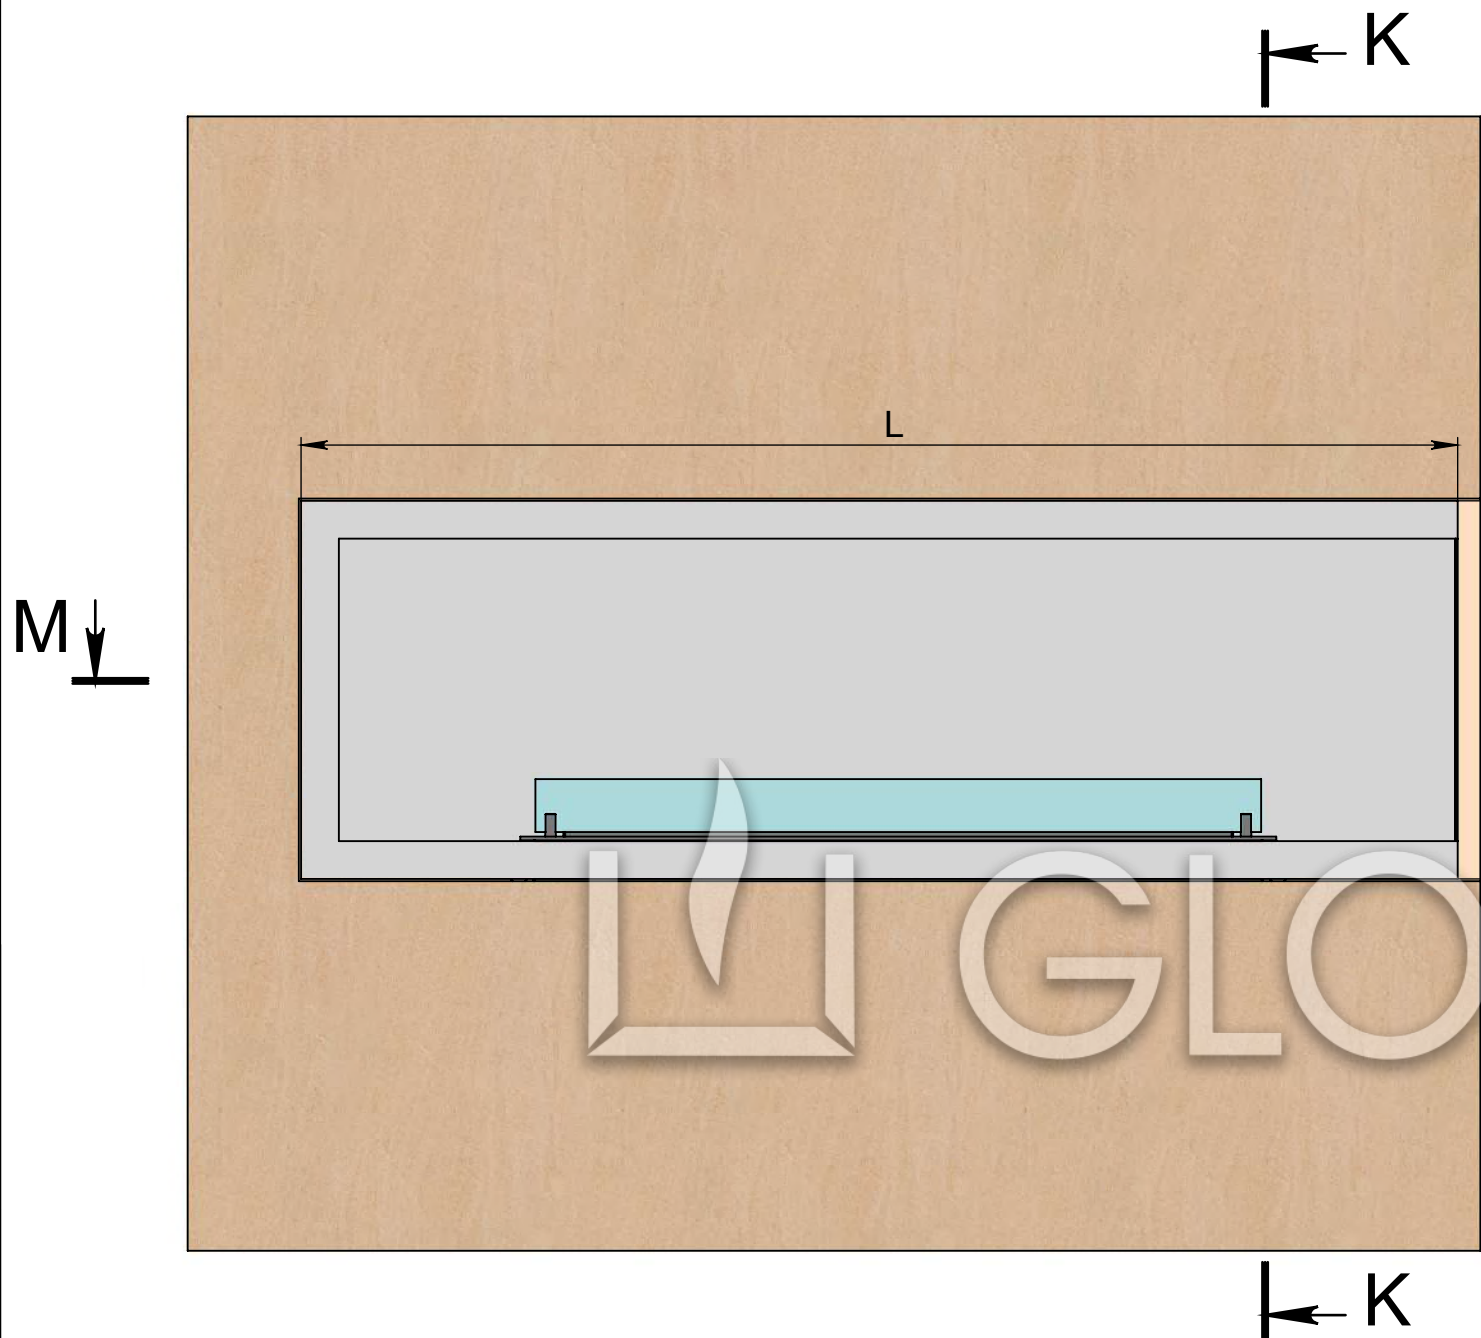


В (1 : 2)

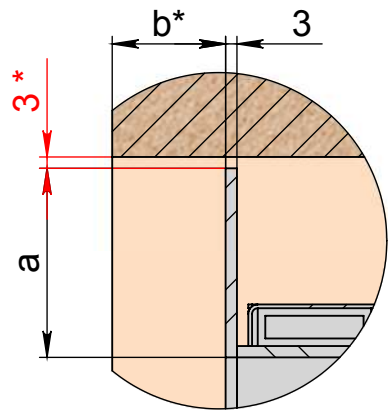


К-К (1 : 10)

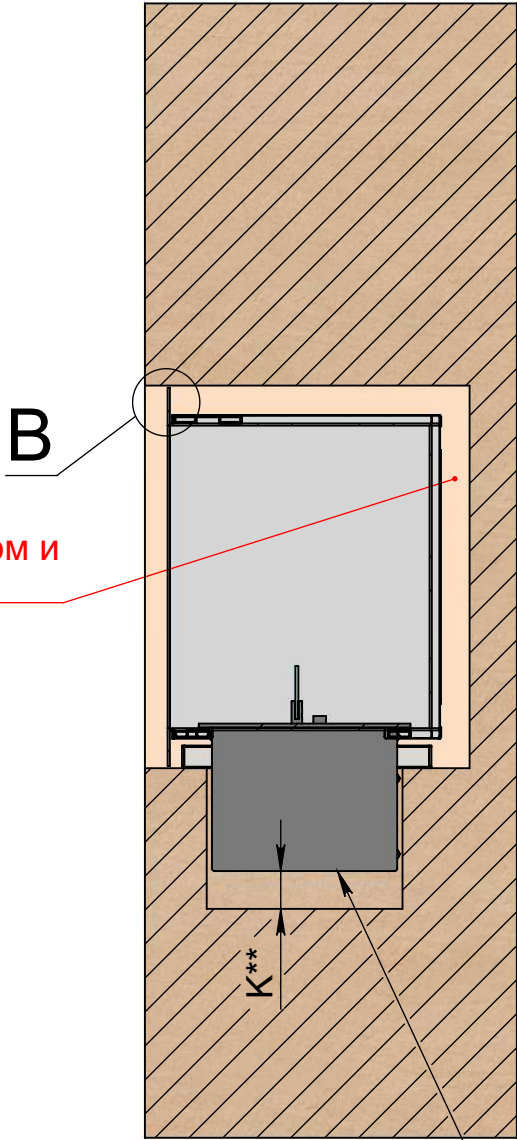

С (1 : 2)

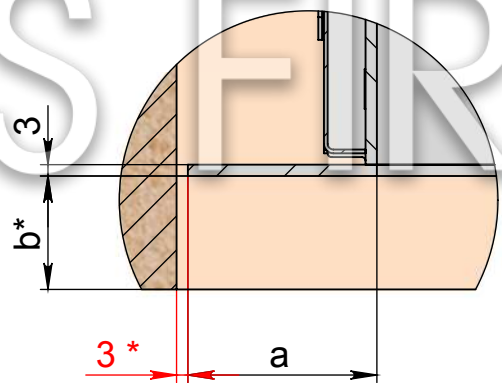

М-М (1 : 10)

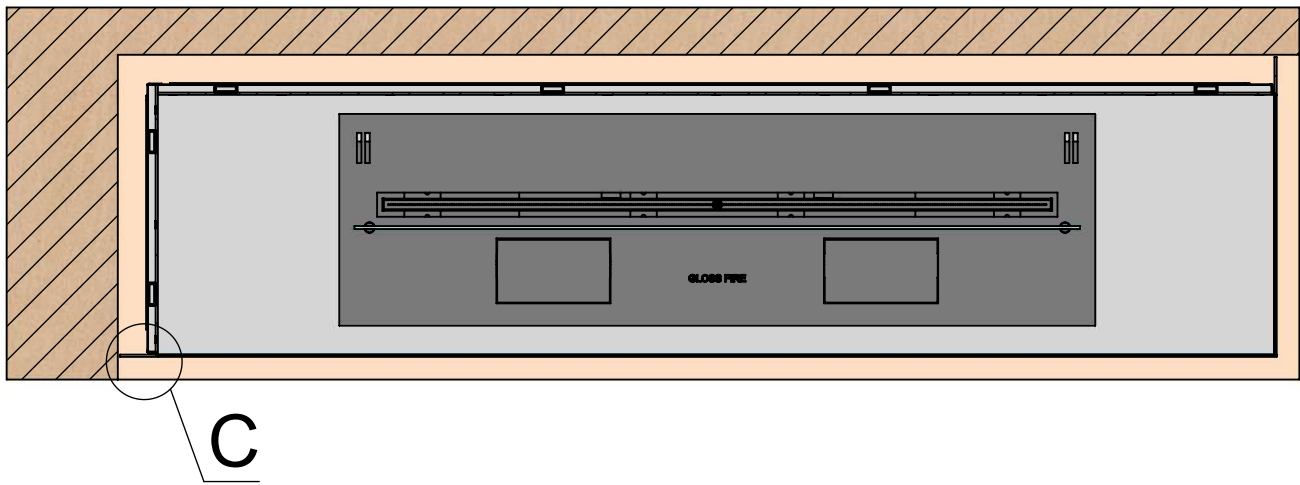



Зазоры между камином и стеной обязательны

*** Механический или автоматический биокамин



L - длина очага
h - высота очага
a - ширина рамки
b* - желаемое углубление очага
* зазор между камином и стеной - обязателен.
К** - для автоматического биокамина - min 100 мм, для механического биокамина - min 50 мм.
***Для автоматического биокамина - электрическое подключение - Евро розетка Min. 3x1,5 mm², 230 V, 50 Hz, PE
Важно! Монтажная схема разработана для конструкций выполненных из гипсокартона, пеноблока, кирпича и бетона.

Изм.	Лист	№ докум.	Подп.	Дата	Арт.007 R (с рамкой)	Лист
						3


МОНТАЖ ОЧАГА С НАХЛЁСТОМ ОТДЕЛОЧНОГО МАТЕРИАЛА -
АРТ.007 R (С РАМКОЙ)

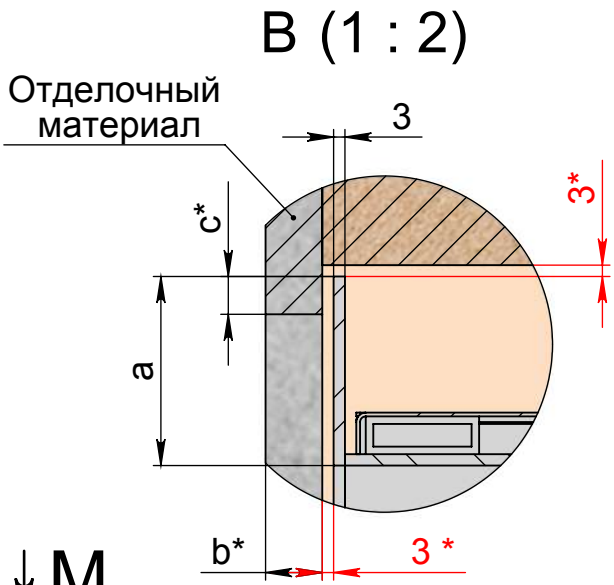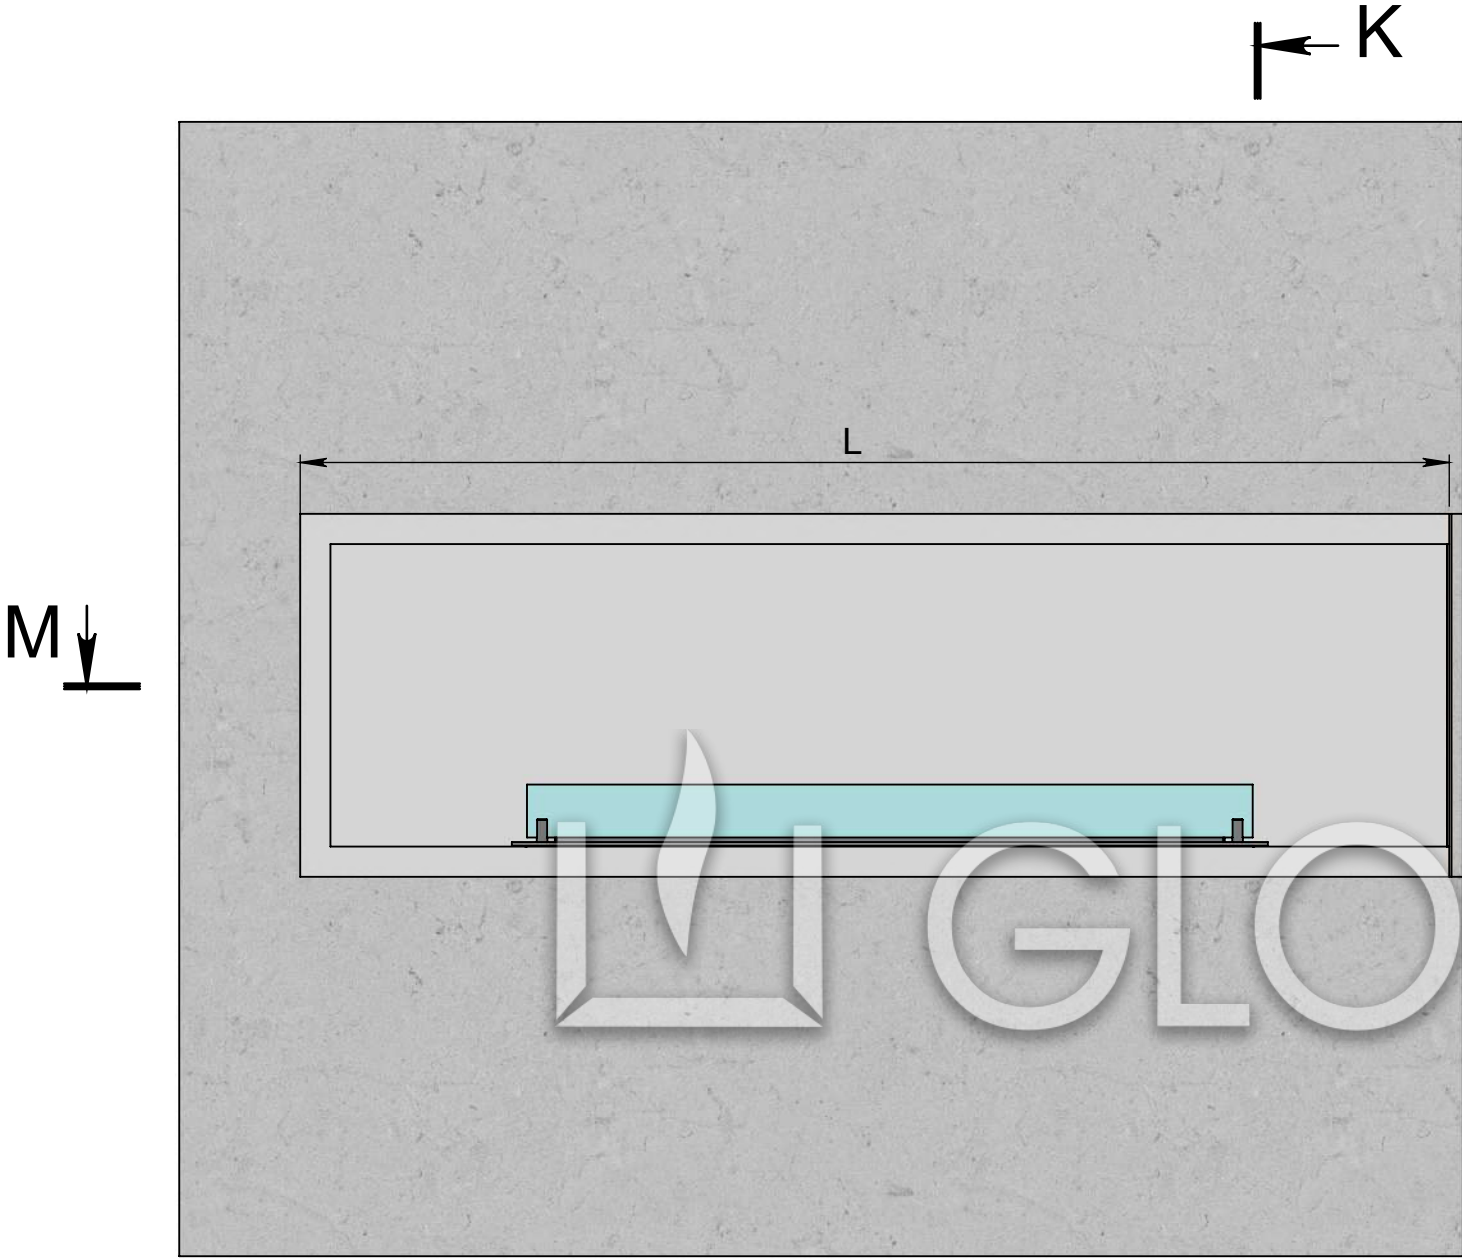

Зазоры между камином и стеной обязательны

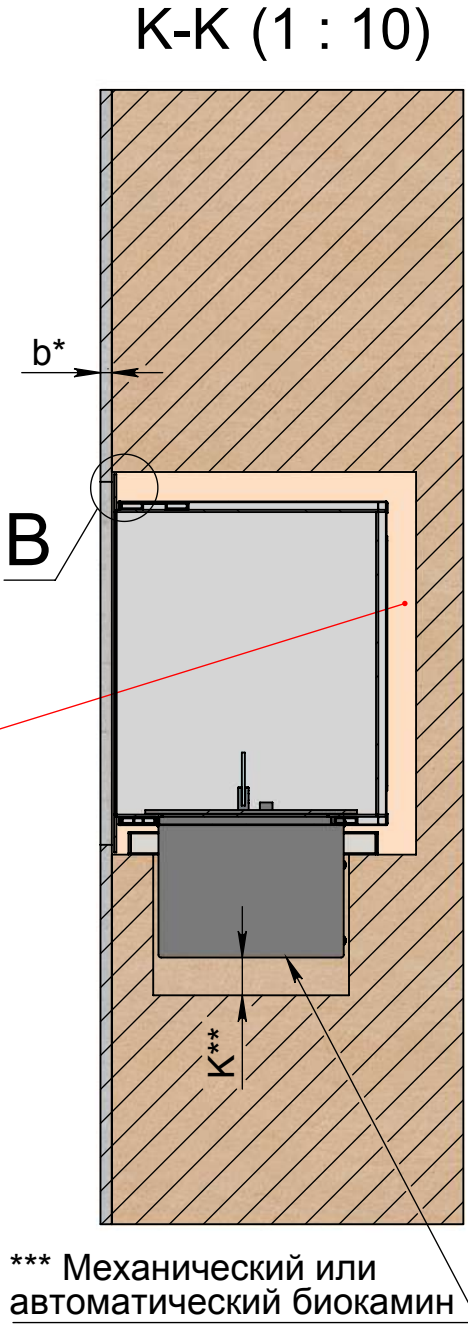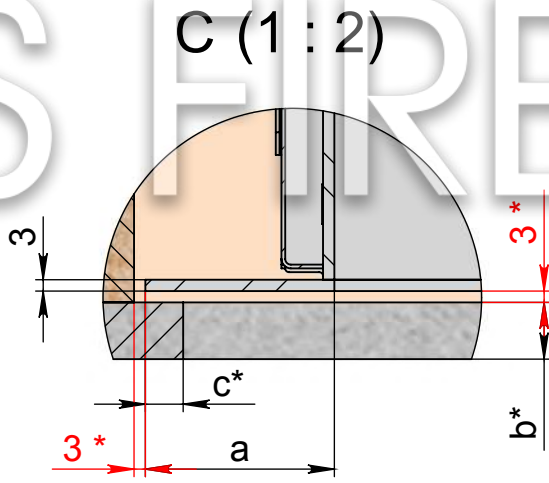

М-М (1 : 10)

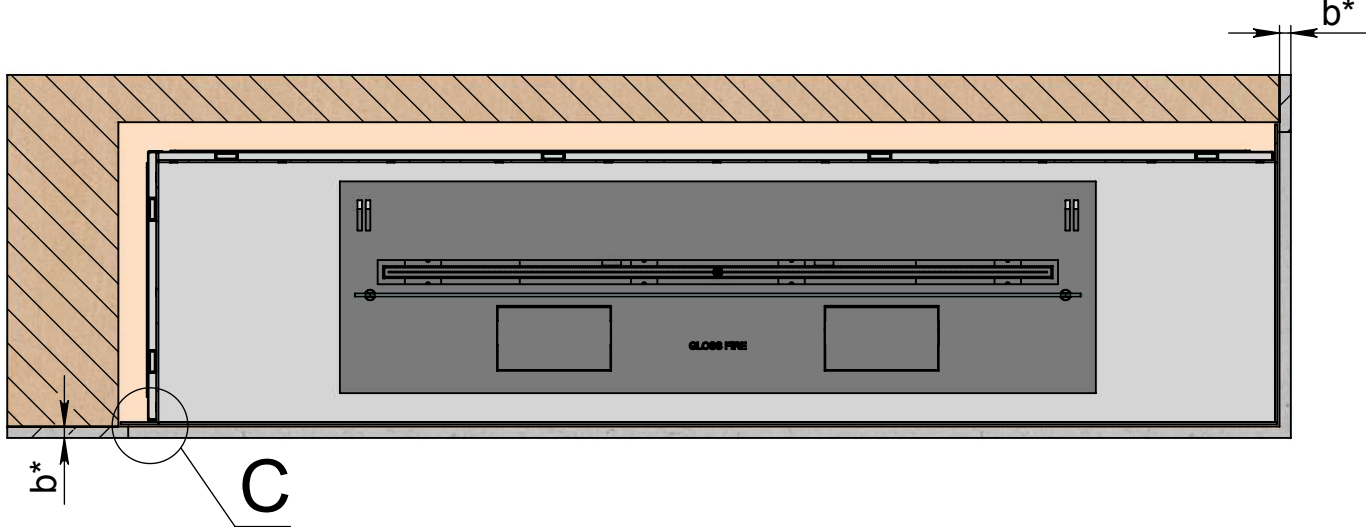

L - длина очага
h - высота очага
a - ширина рамки
b* - желаемая толщина отделочного материала
c* - желаемый нахлест отделочного материала
*** зазор между камином и стеной - обязателен.**
K** - для автоматического биокамина - min 100 мм, для механического биокамина - min 50 мм.
***Для автоматического биокамина - электрическое подключение - Евро розетка Min. 3x1,5 mm², 230 V, 50 Hz, PE ⊕
Важно! Монтажная схема разработана для конструкций выполненных из гипсокартона, пеноблока, кирпича и бетона.

Инв. № подл.	Подп. и дата	Взам. инв. №	Инв. № дубл.	Подп. и дата