




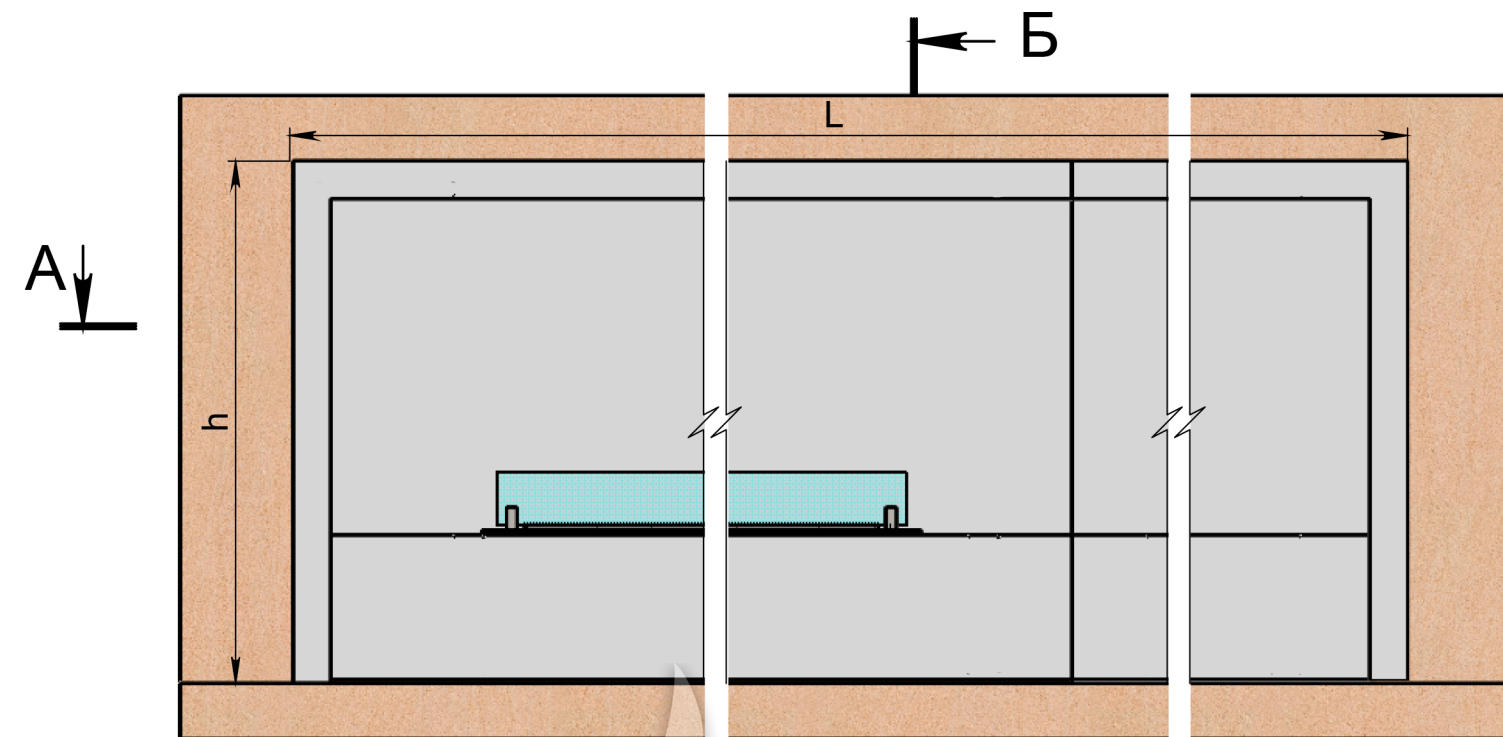

B (1 : 2)

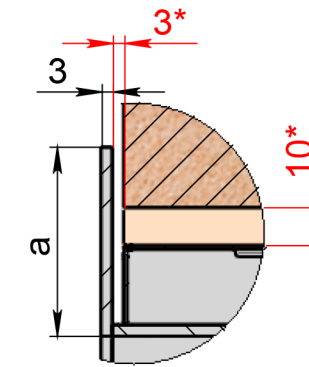


Б-Б (1 : 10)

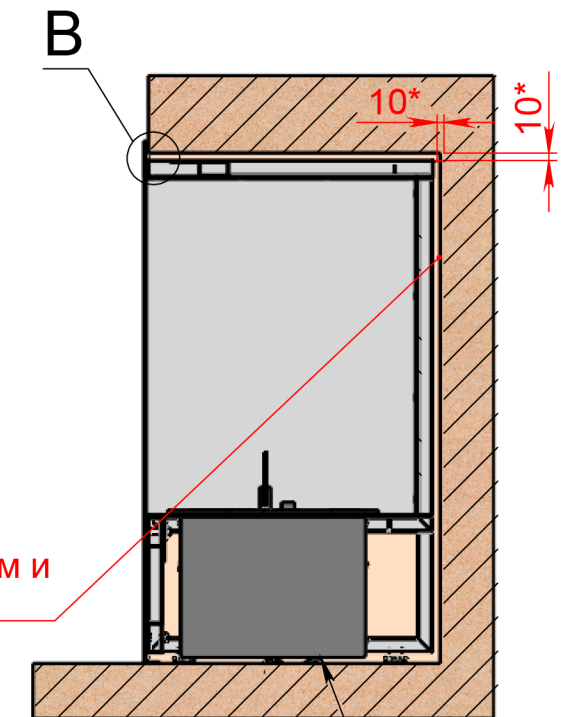


Зазоры между камином и стеной обязательны

Г (1 : 2)

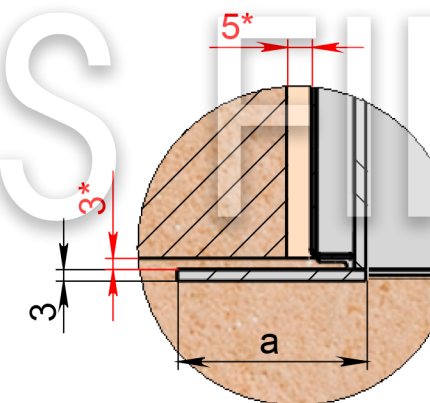

** Механический или автоматический биокамин

А-А (1 : 10)

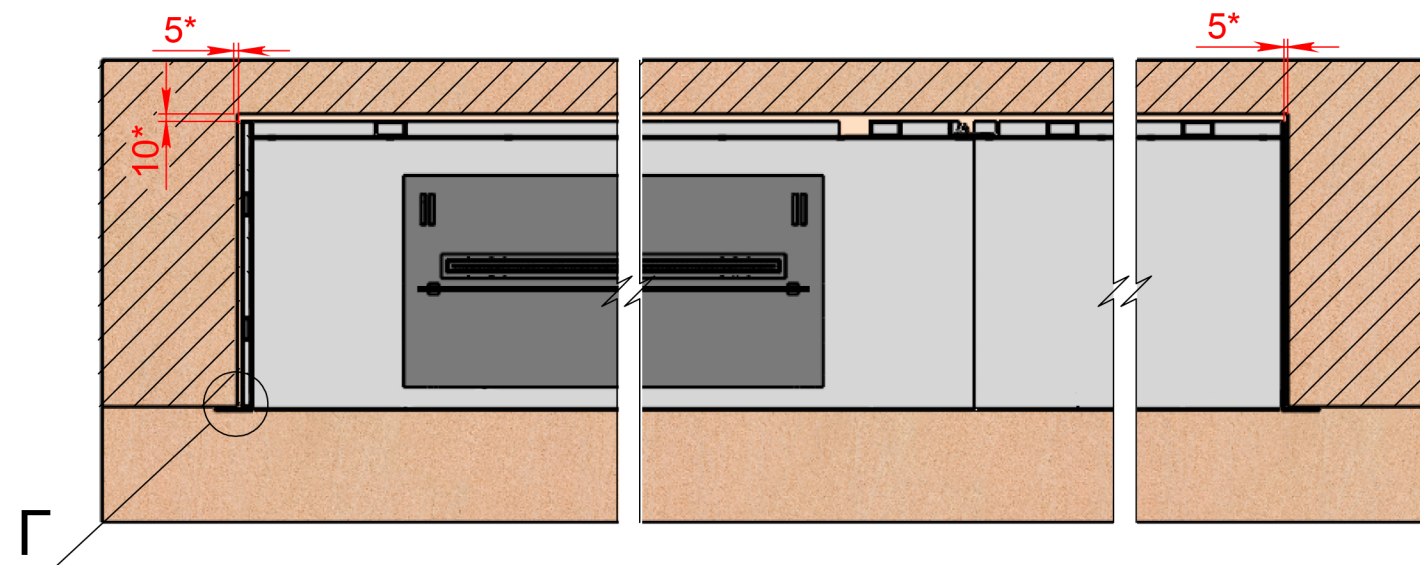

L - длина очага
h - высота очага
a - ширина рамки

* зазор между камином и стеной - обязателен.

**Для автоматического биокамина - электрическое подключение - Евро розетка Min. 3x1,5 mm², 230 V, 50 Hz, PE




Важно! Монтажная схема разработана для конструкции выполненных из гипсокартона, пеноблока, кирпича и бетона.

Изм.	Лист	№ докум.	Подп.	Дата


Арт.016 R (с рамкой)

Лист

1

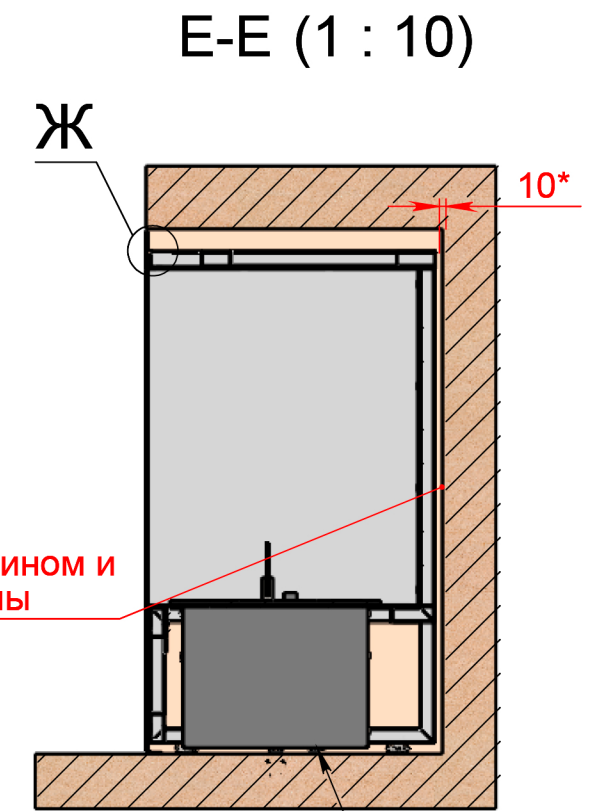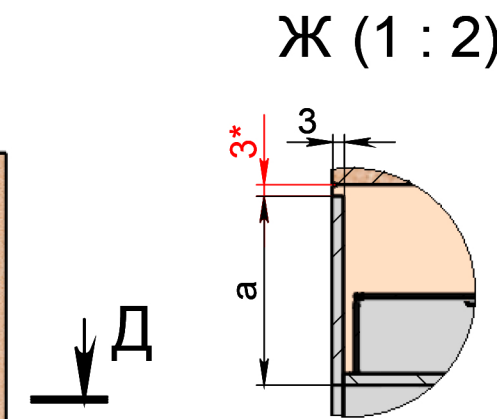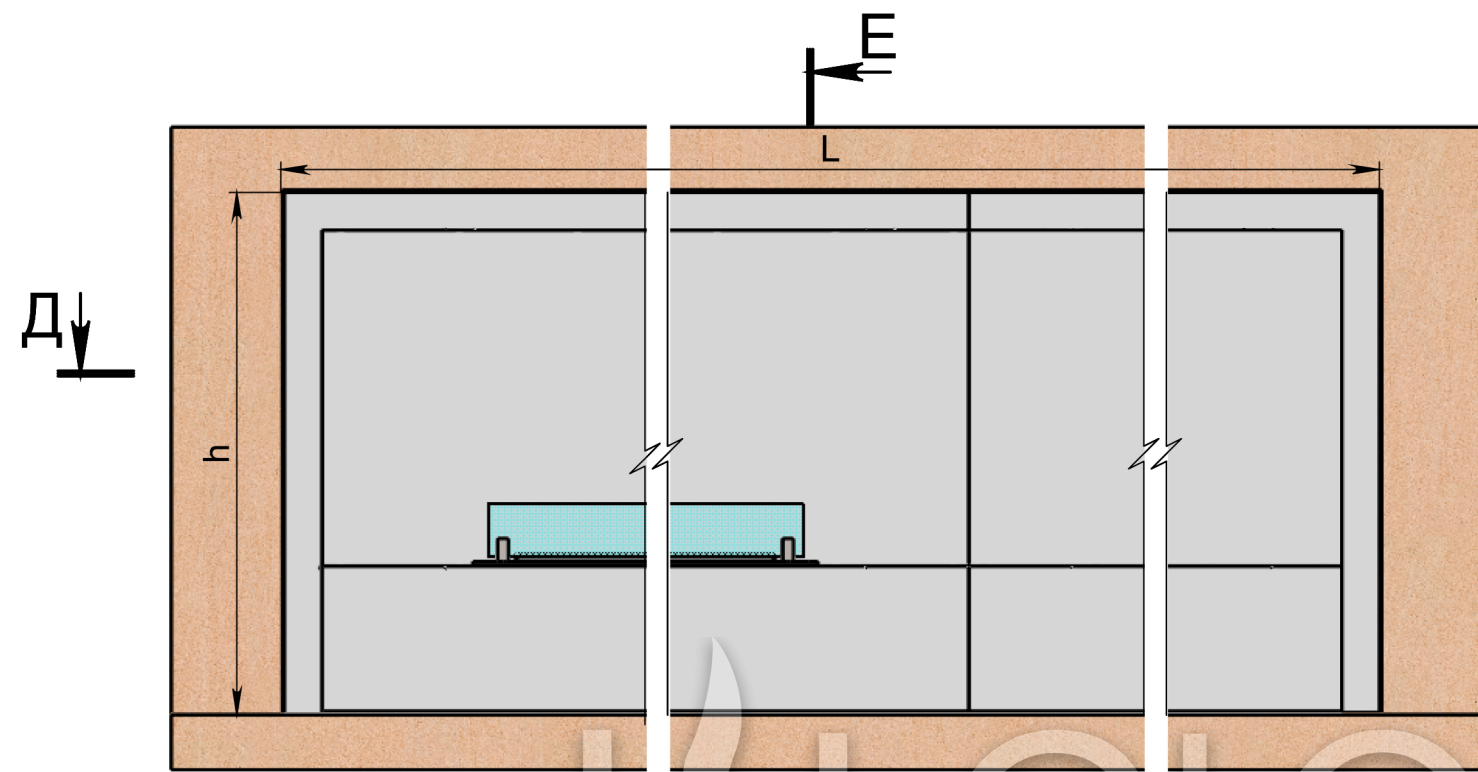


Зазоры между камином и стеной обязательны

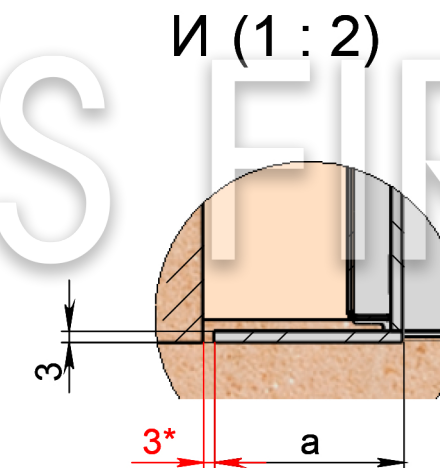

** Механический или автоматический биокамин

Д-Д (1 : 10)

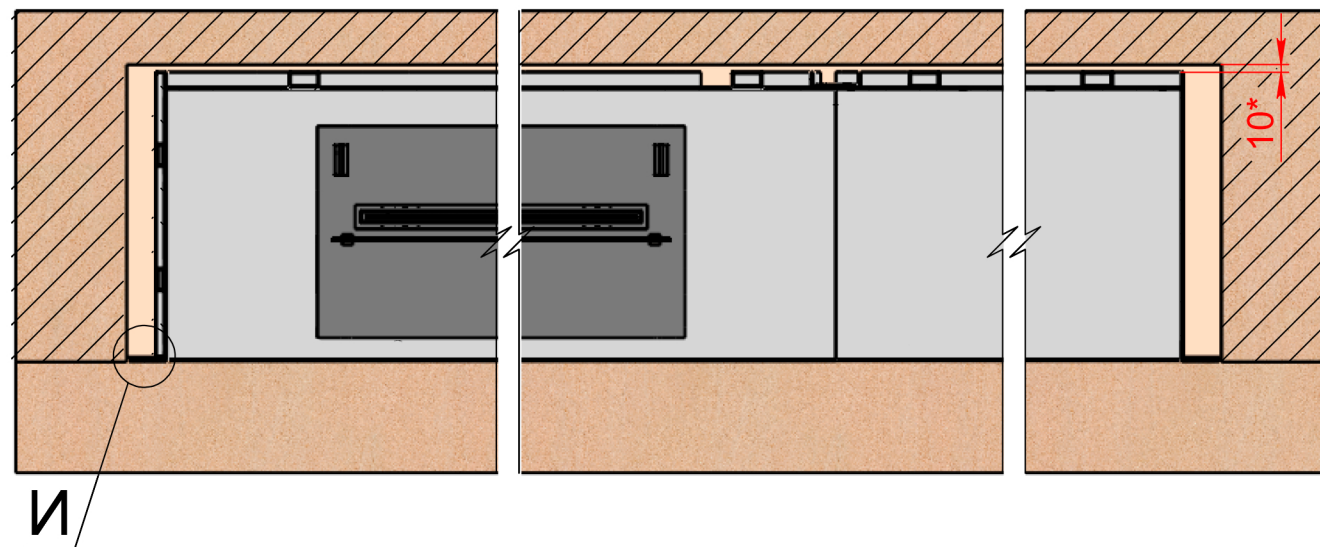

L - длина очага
h - высота очага
a - ширина рамки

* зазор между камином и стеной - обязателен.


**Для автоматического биокамина - электрическое подключение - Евро розетка Min. 3x1,5 mm², 230 V, 50 Hz, PE

Важно! Монтажная схема разработана для конструкции выполненных из гипсокартона, пеноблока, кирпича и бетона.


Изм.	Лист	№ докум.	Подп.	Дата

Арт.016 R (с рамкой)


Лист
1

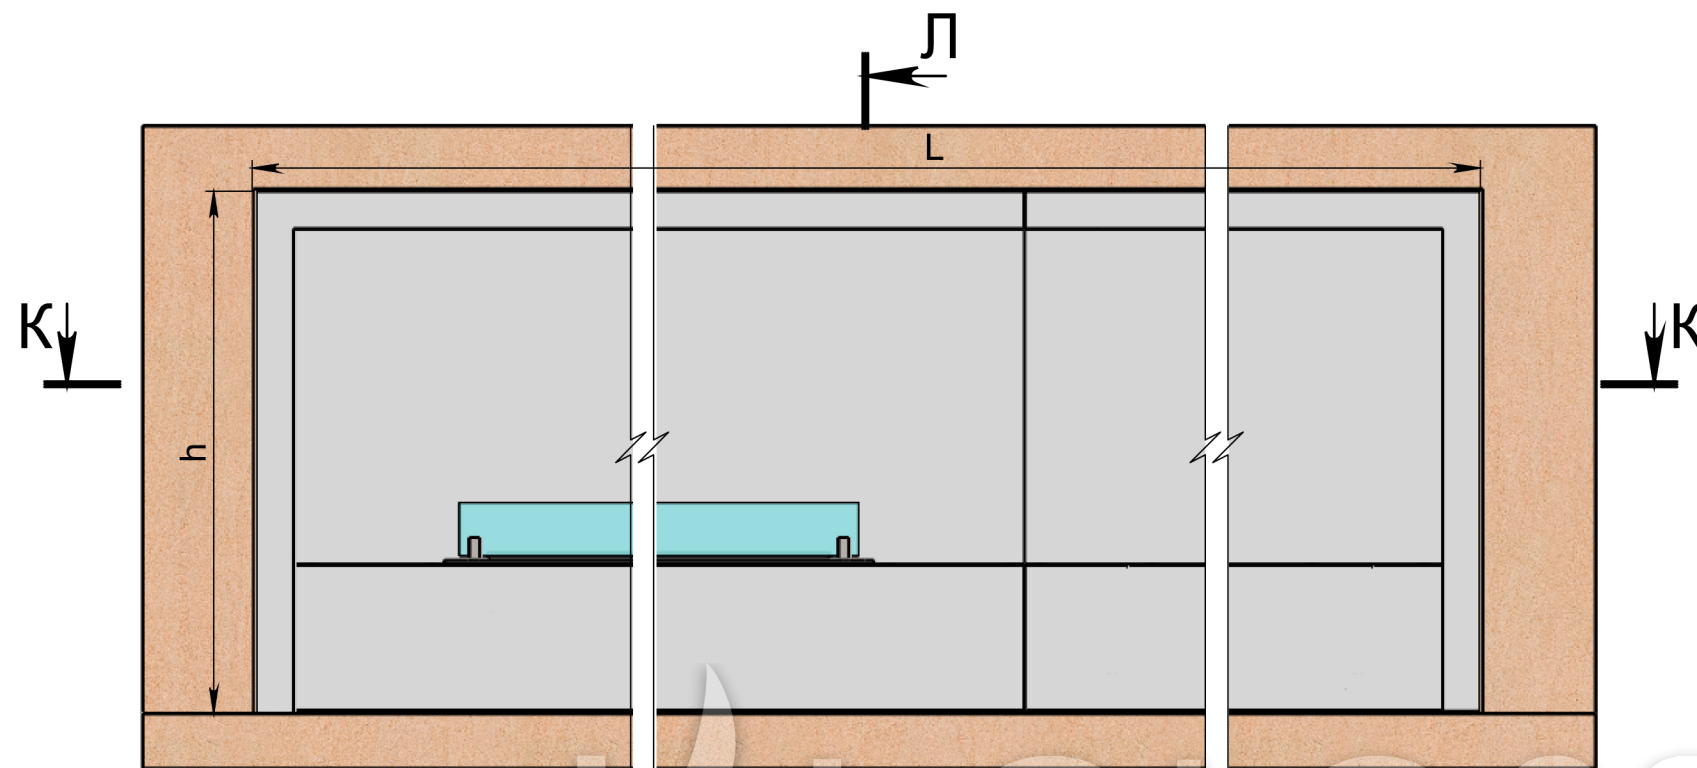

К-К (1 : 10)

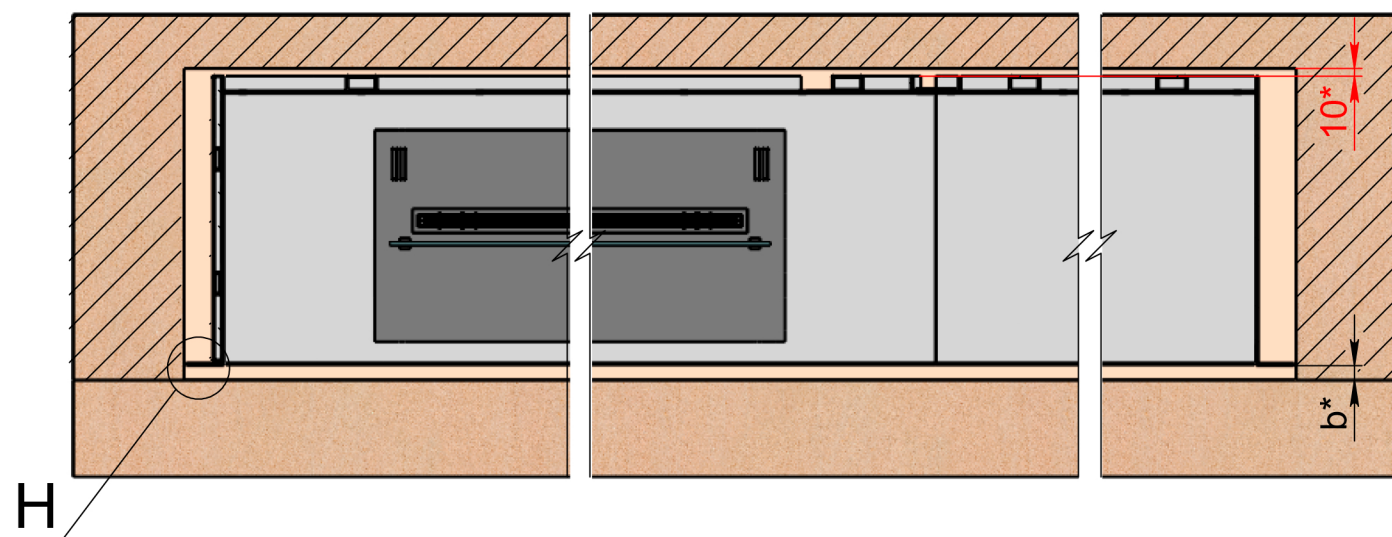


М (1 : 2)

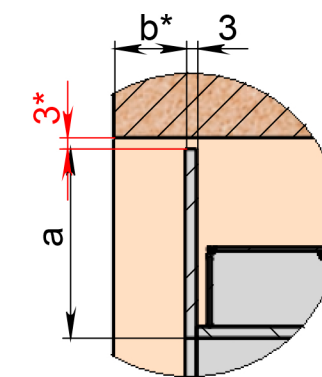


Зазоры между камином и стеной обязательны

Л-Л (1 : 10)

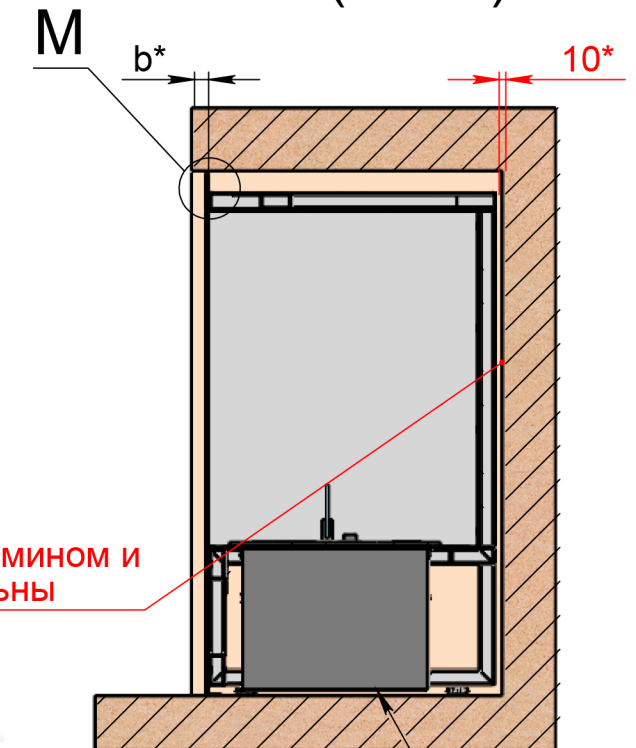

** Механический или автоматический биокамин

Н (1 : 2)

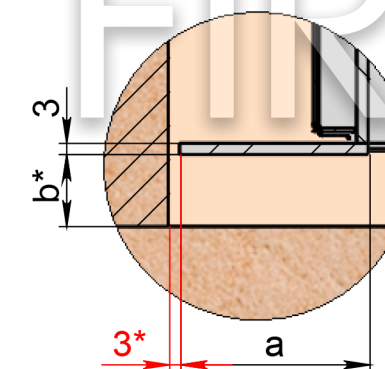

L - длина очага

h - высота очага

a - ширина рамки

b* - желаемое углубление очага

* зазор между камином и стеной - обязателен.

**Для автоматического биокамина - электрическое подключение - Евро розетка Min. 3x1,5 mm², 230 V, 50 Hz, PE

Важно! Монтажная схема разработана для конструкции выполненных из гипсокартона, пеноблока, кирпича и бетона.





Изм.	Лист	№ докум.	Подп.	Дата

Арт.016 R (с рамкой)

Лист

1


МОНТАЖ ОЧАГА С НАХЛЁСТОМ ОТДЕЛОЧНОГО МАТЕРИАЛА
- АРТ.016 R (С РАМКой)

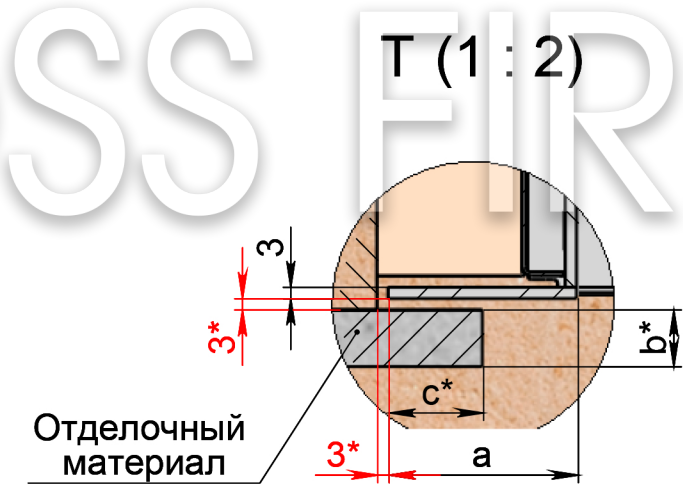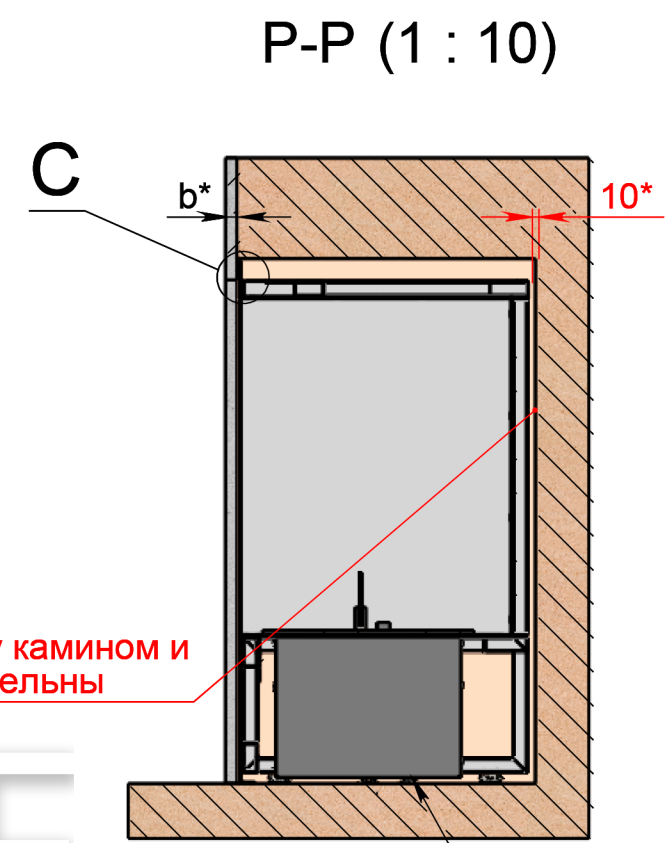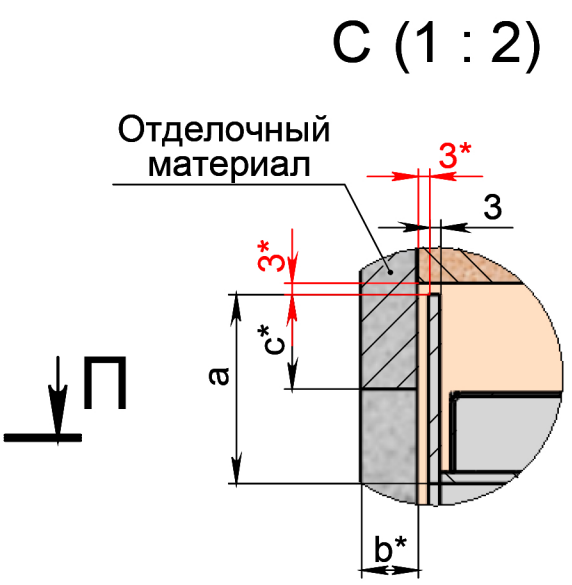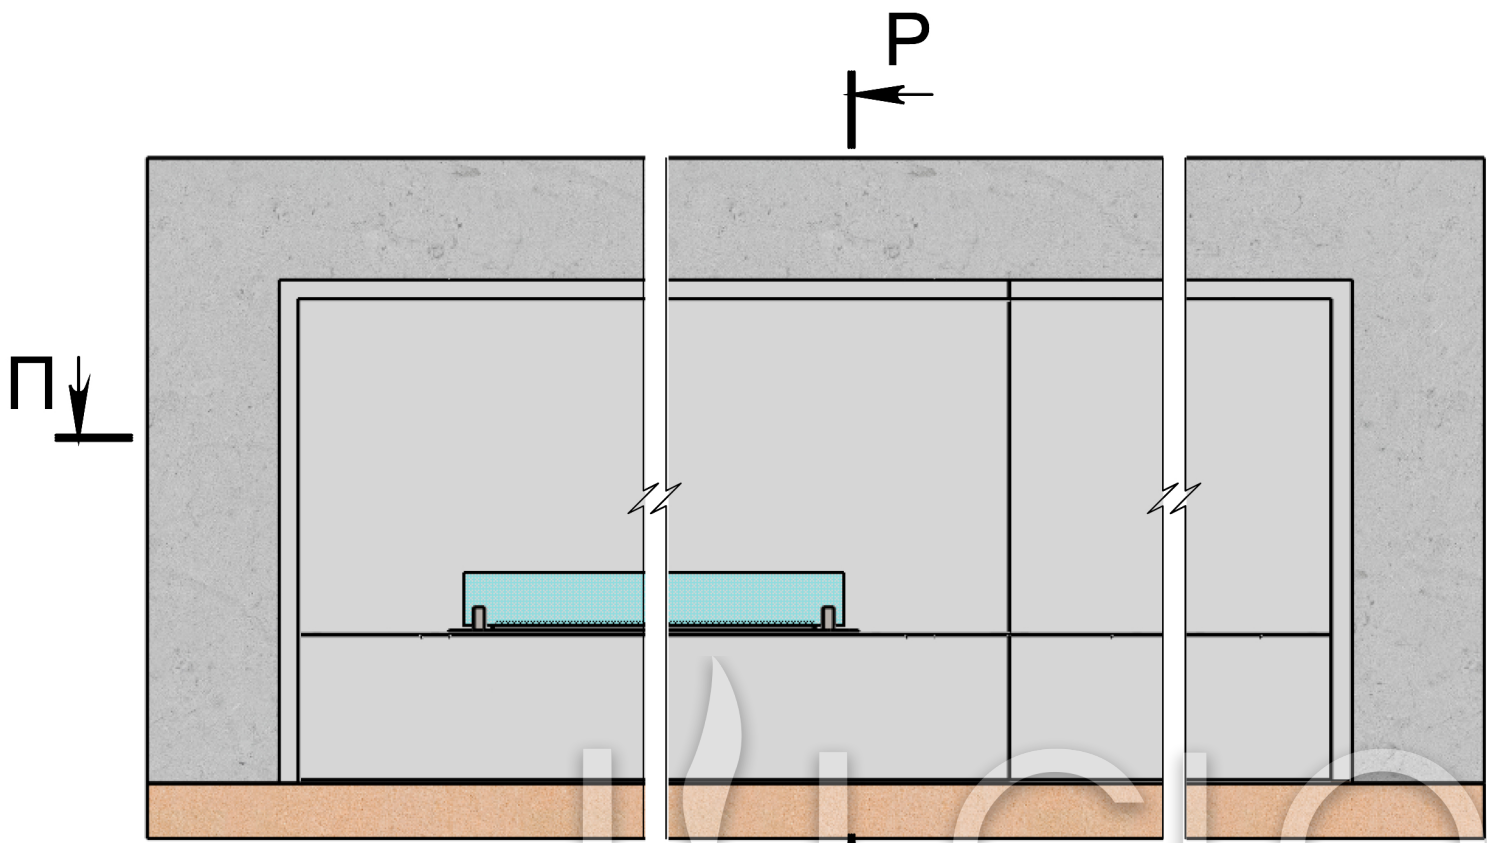

Зазоры между камином и стеной обязательны

** Механический или автоматический биокамин

П-П (1 : 10)

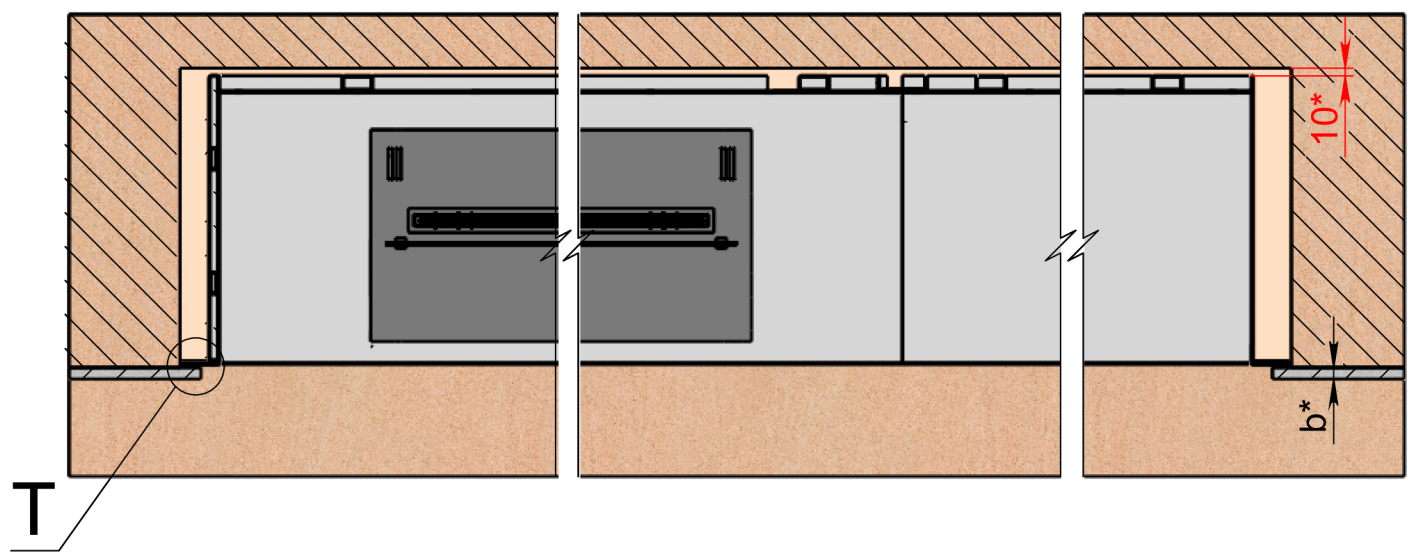

L - длина очага
h - высота очага
a - ширина рамки
b* - желаемая толщина отделочного материала
с* - желаемый нахлест отделочного материала
*** зазор между камином и стеной - обязателен.**
**Для автоматического биокамина - электрическое подключение - Евро розетка Min. 3x1,5 mm², 230 V, 50 Hz, PE
Важно! Монтажная схема разработана для конструкции выполненных из гипсокартона, пеноблока, кирпича и бетона.

Изм.	Лист	№ докум.	Подп.	Дата	Арт.016 R (с рамкой)	Лист
						1