




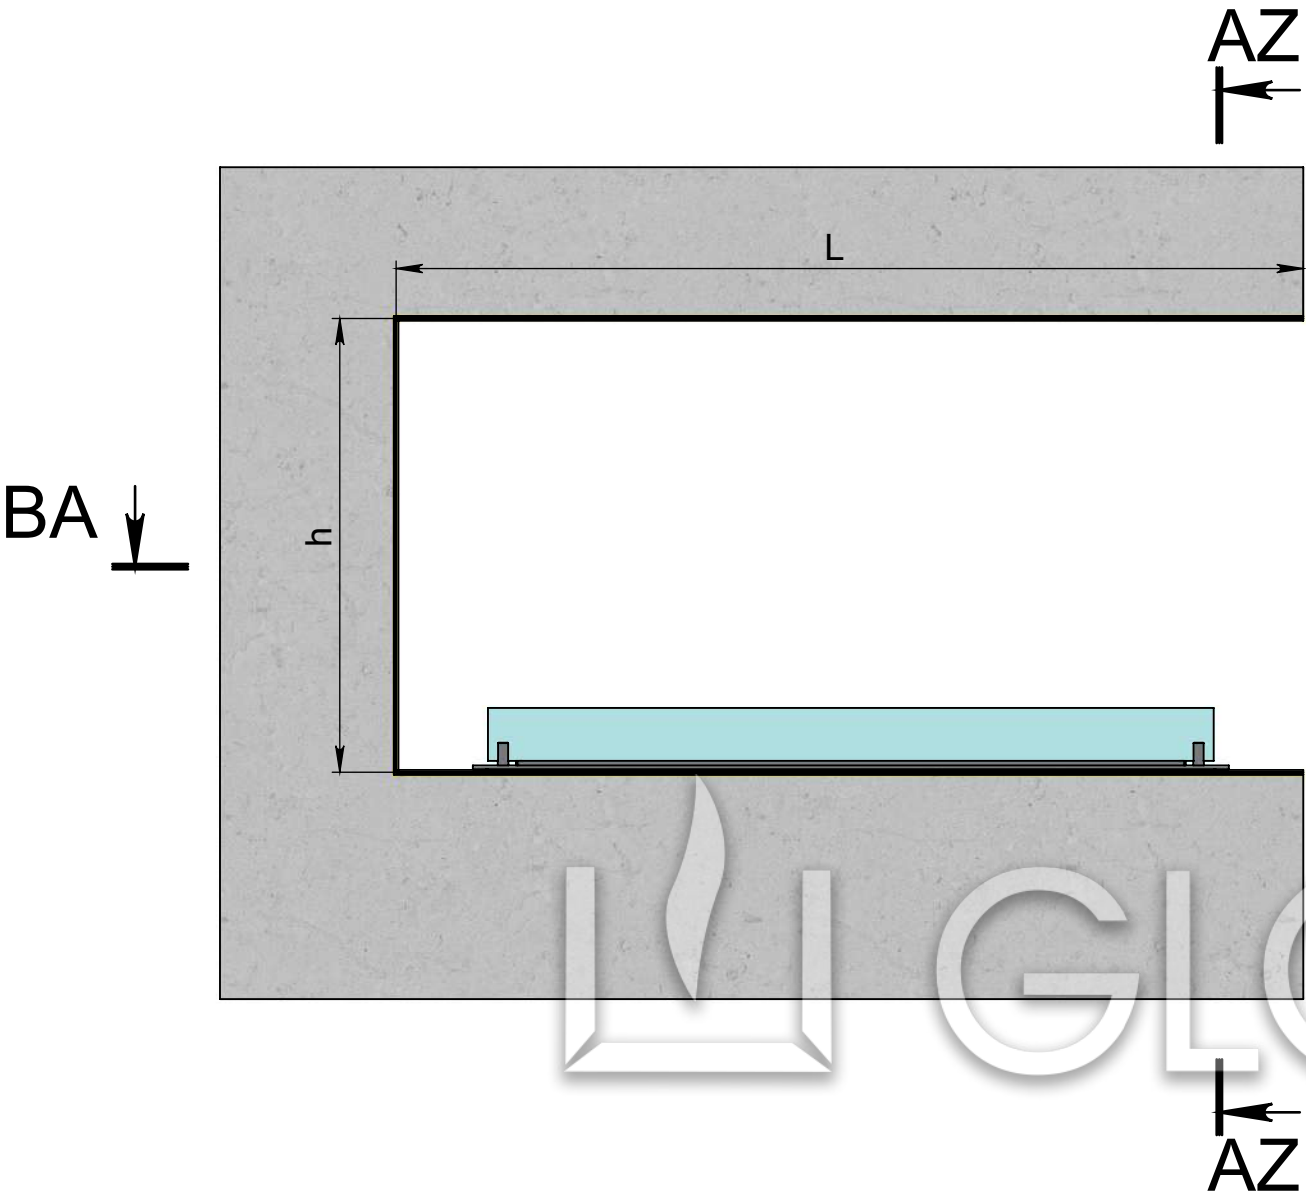

С (1 : 2)

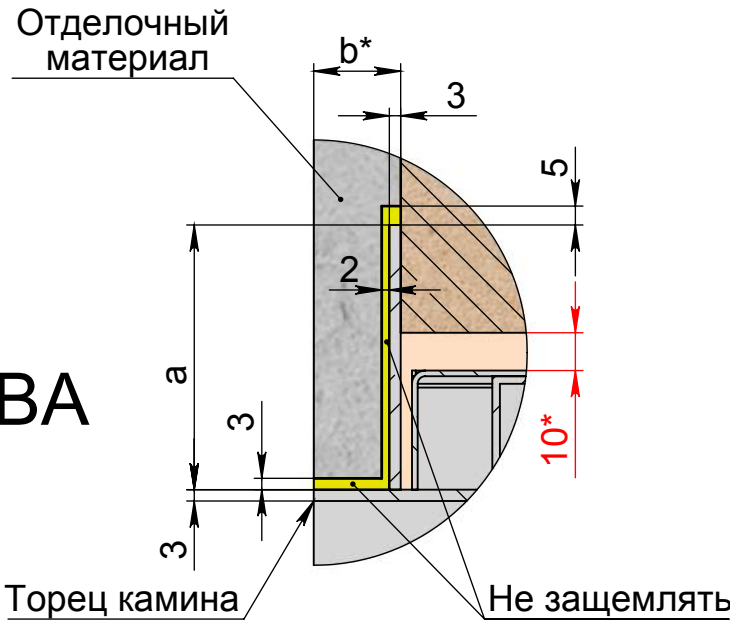


AZ-AZ (1 : 10)

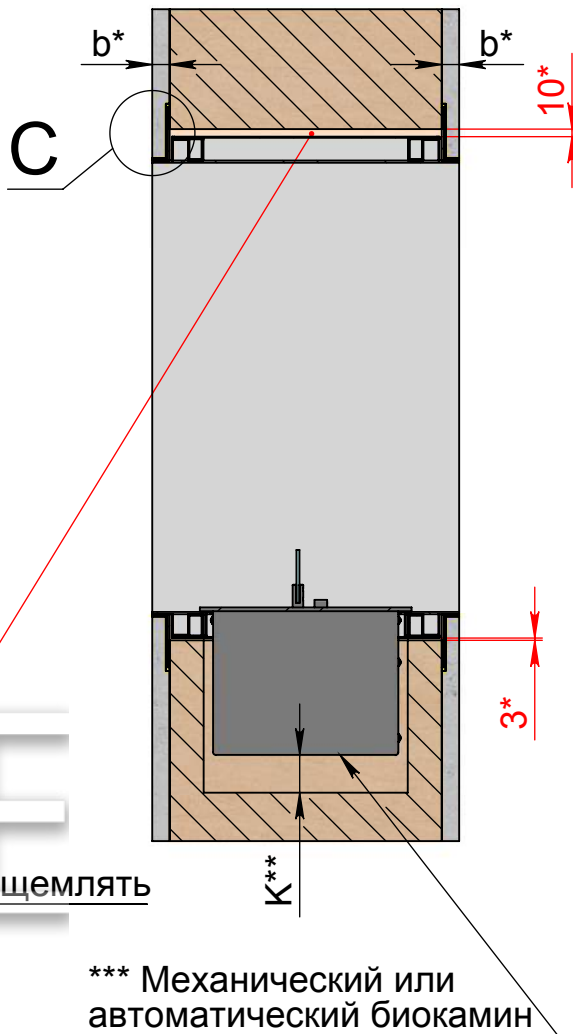


Зазоры между камином и стеной обязательно

В (1 : 2)

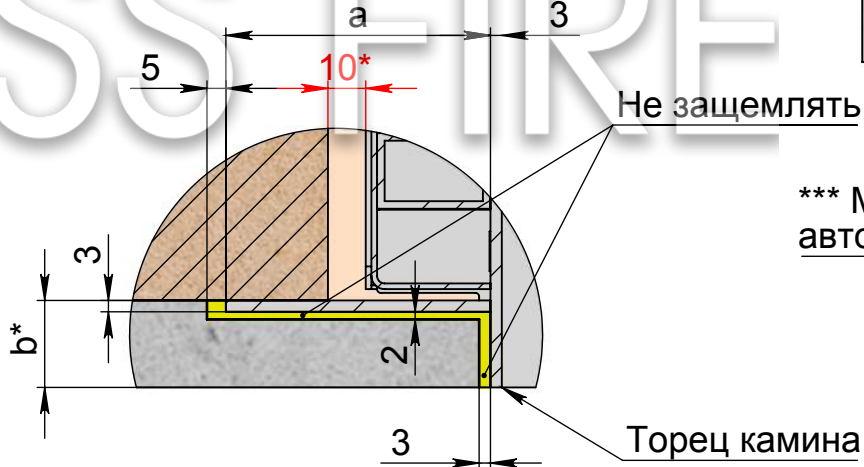


BA-BA (1 : 10)


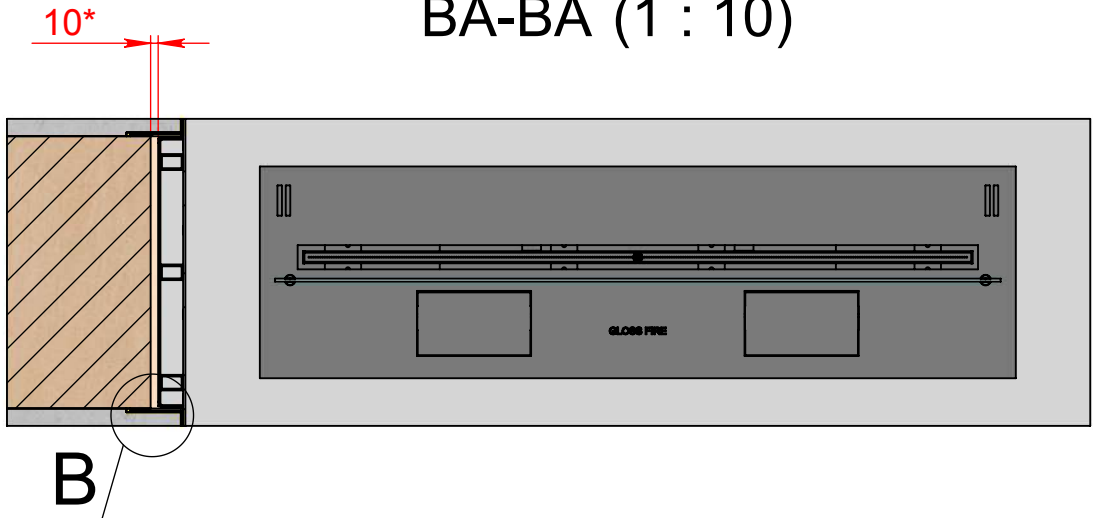


L - длина очага
h - высота очага
a - ширина рамки
b* - желаемая толщина отделочного материала
* зазор между камином и стеной - обязателен.
К** - для автоматического биокамина - min 100 мм, для механического биокамина - min 50 мм.
***Для автоматического биокамина - электрическое подключение - Евро розетка Min. 3x1,5 mm², 230 V, 50 Hz, PE ⊕
Важно! Монтажная схема разработана для конструкции выполненных из гипсокартона, пеноблока, кирпича и бетона.

Изм.	Лист	№ докум.	Подп.	Дата	Арт.002 BR (без рамки)	Лист
						1

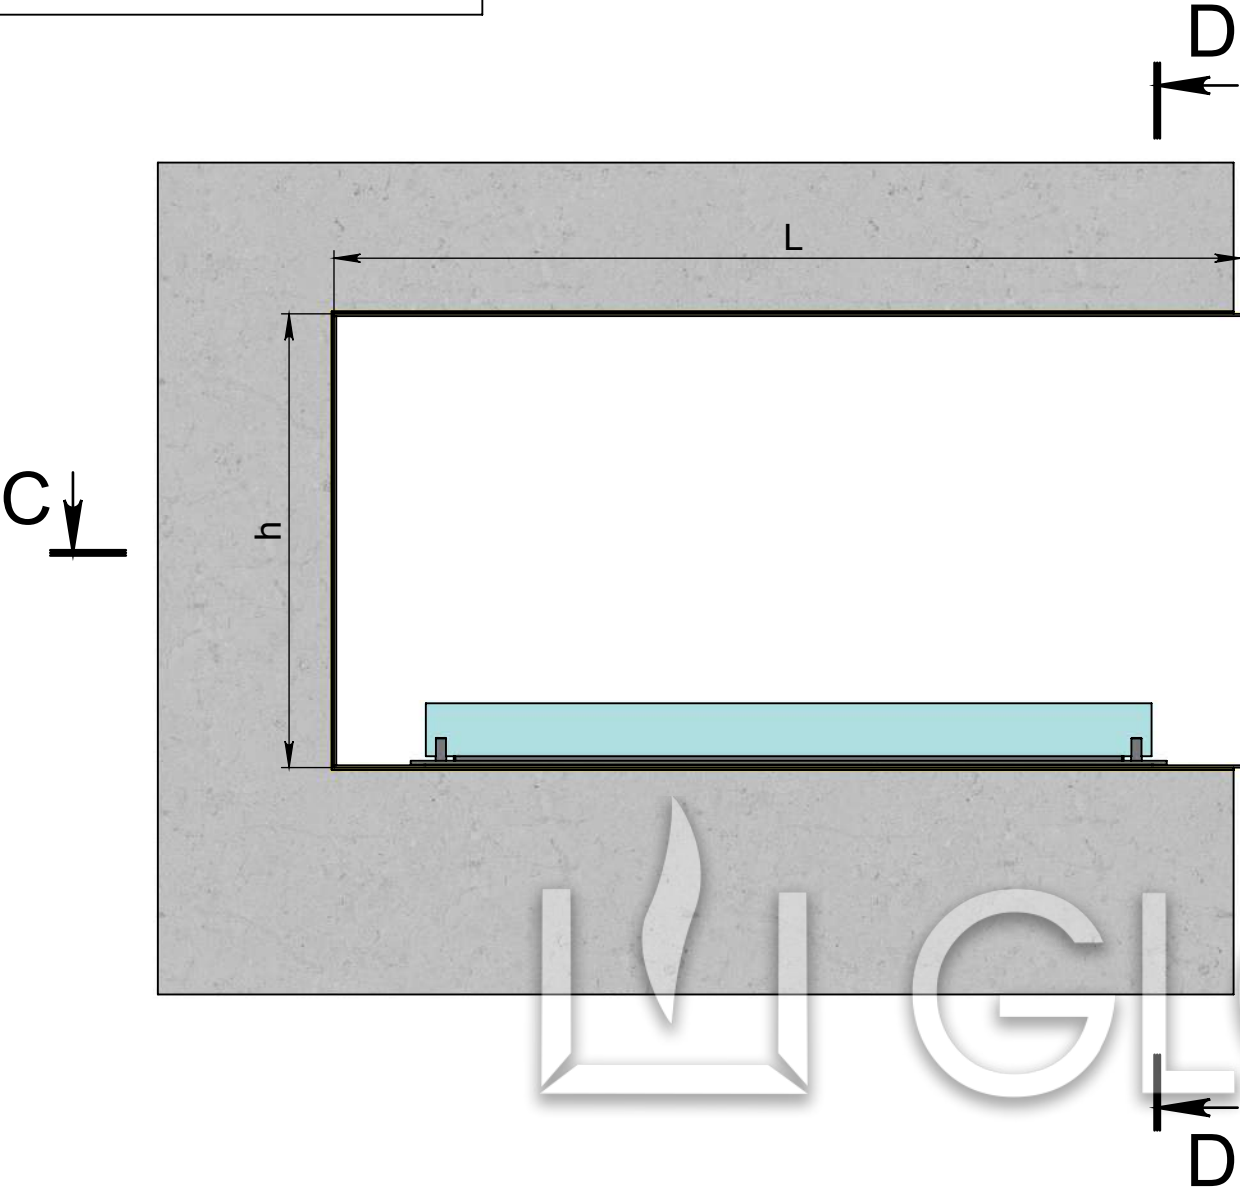

C-C (1 : 10)




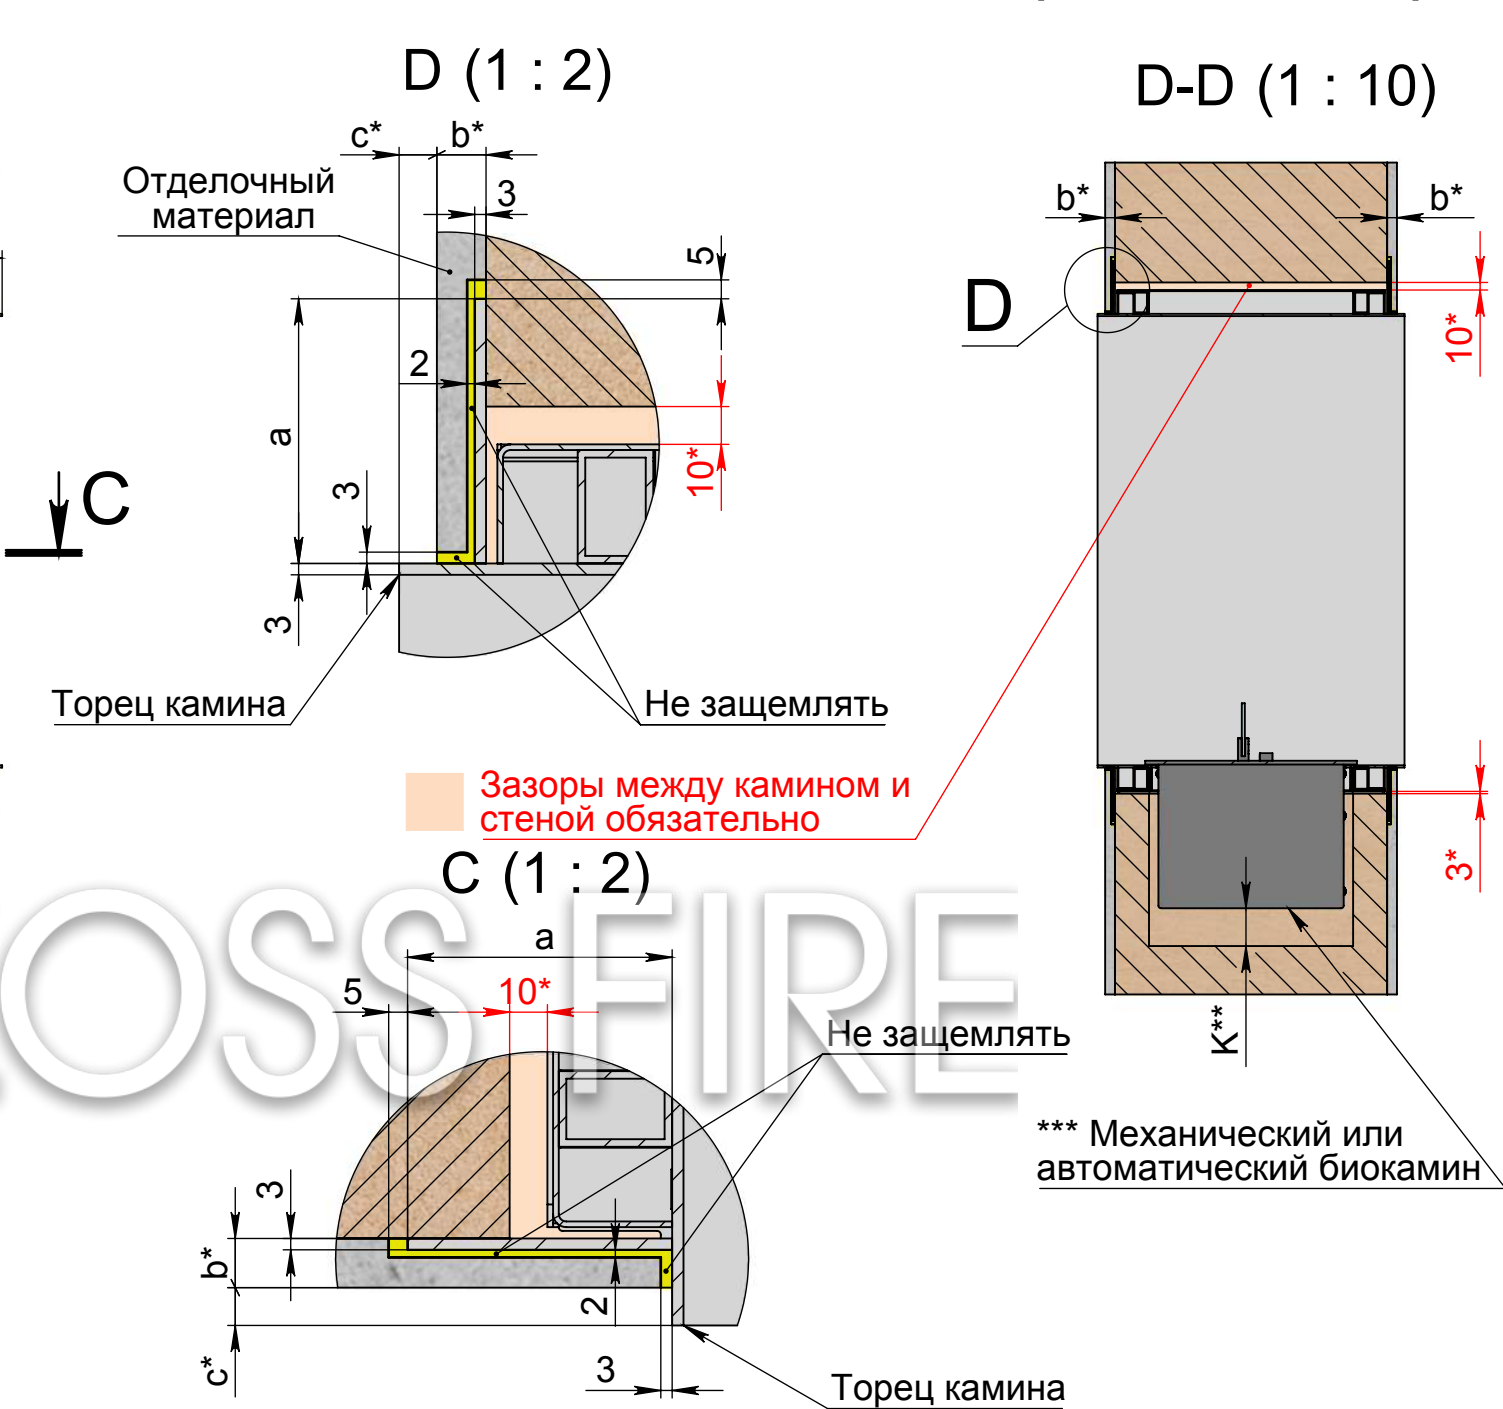
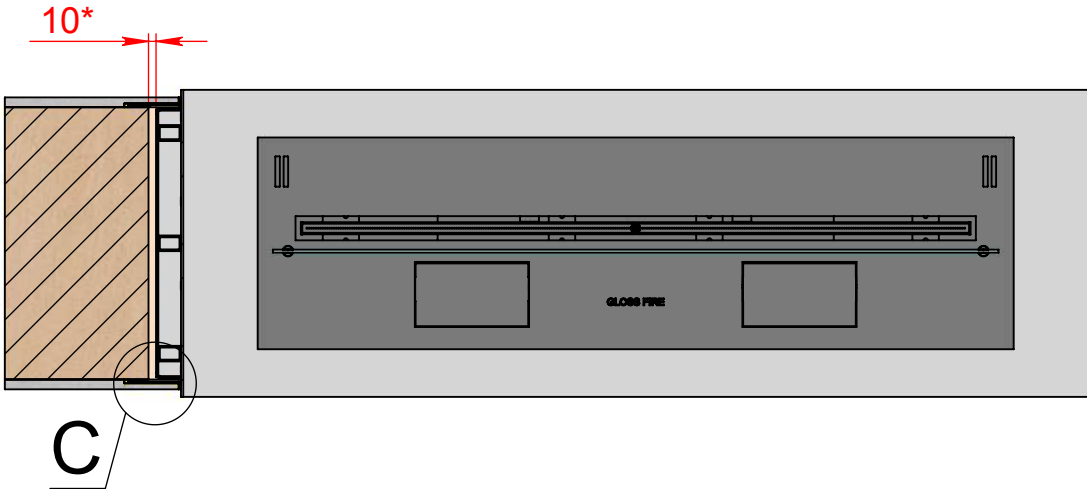


L - длина очага
h - высота очага
a - ширина рамки
b* - желаемая толщина отделочного материала
c* - желаемый выступ торца камина
*** зазор между камином и стеной - обязателен.**
К** - для автоматического биокамина - min 100 мм, для механического биокамина - min 50 мм.
***Для автоматического биокамина - электрическое подключение - Евро розетка Min. 3x1,5 mm², 230 V, 50 Hz, PE
Важно! Монтажная схема разработана для конструкции выполненных из гипсокартона, пеноблока, кирпича и бетона.

Инв. № подл.	Подп. и дата	Взам. инв. №	Инв. № дубл.	Подп. и дата

GLOSS FIRE

МОНТАЖ ОЧАГА С УГЛУБЛЕНИЕМ ТОРЦА - АРТ.002 BR (БЕЗ РАМКИ)

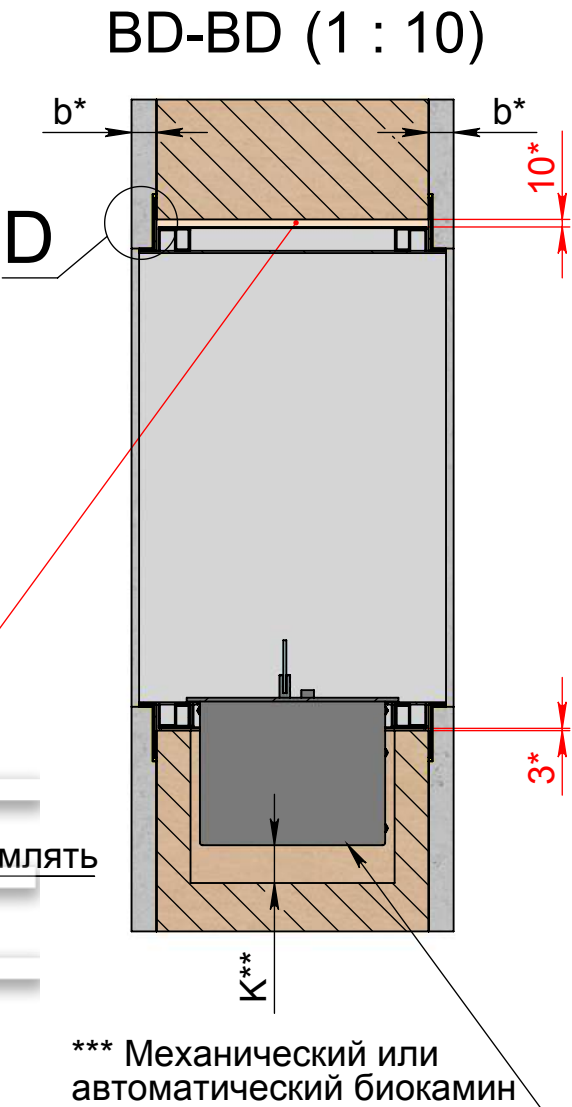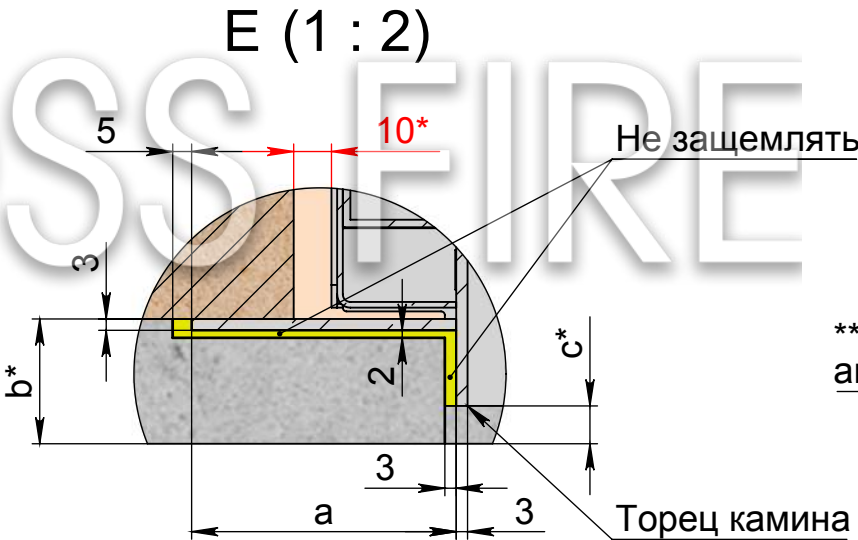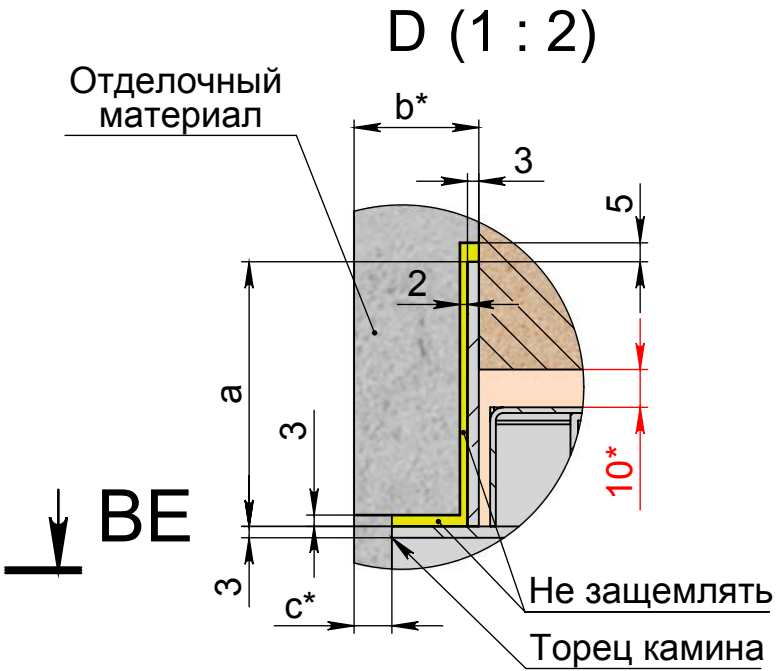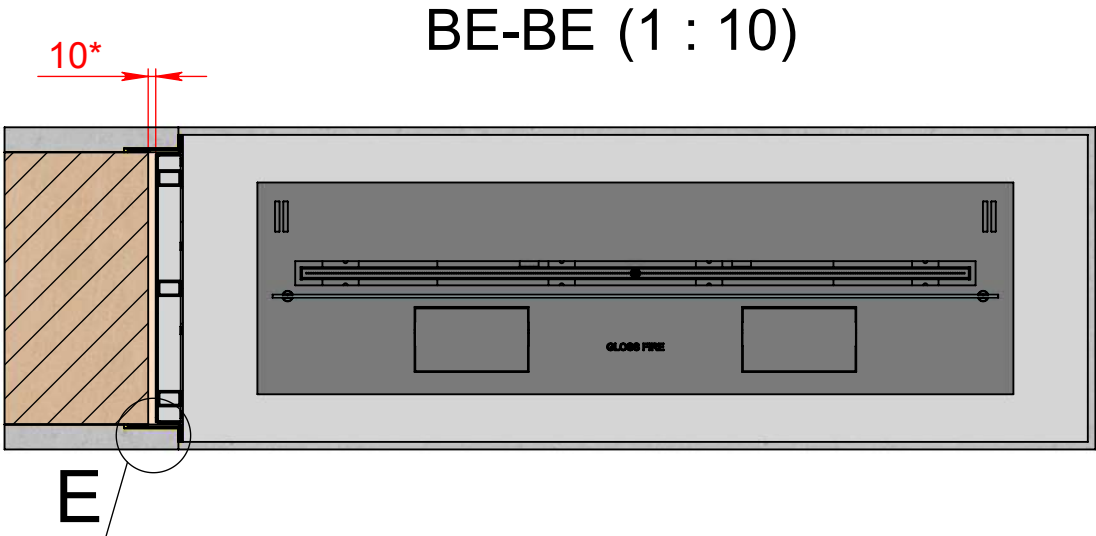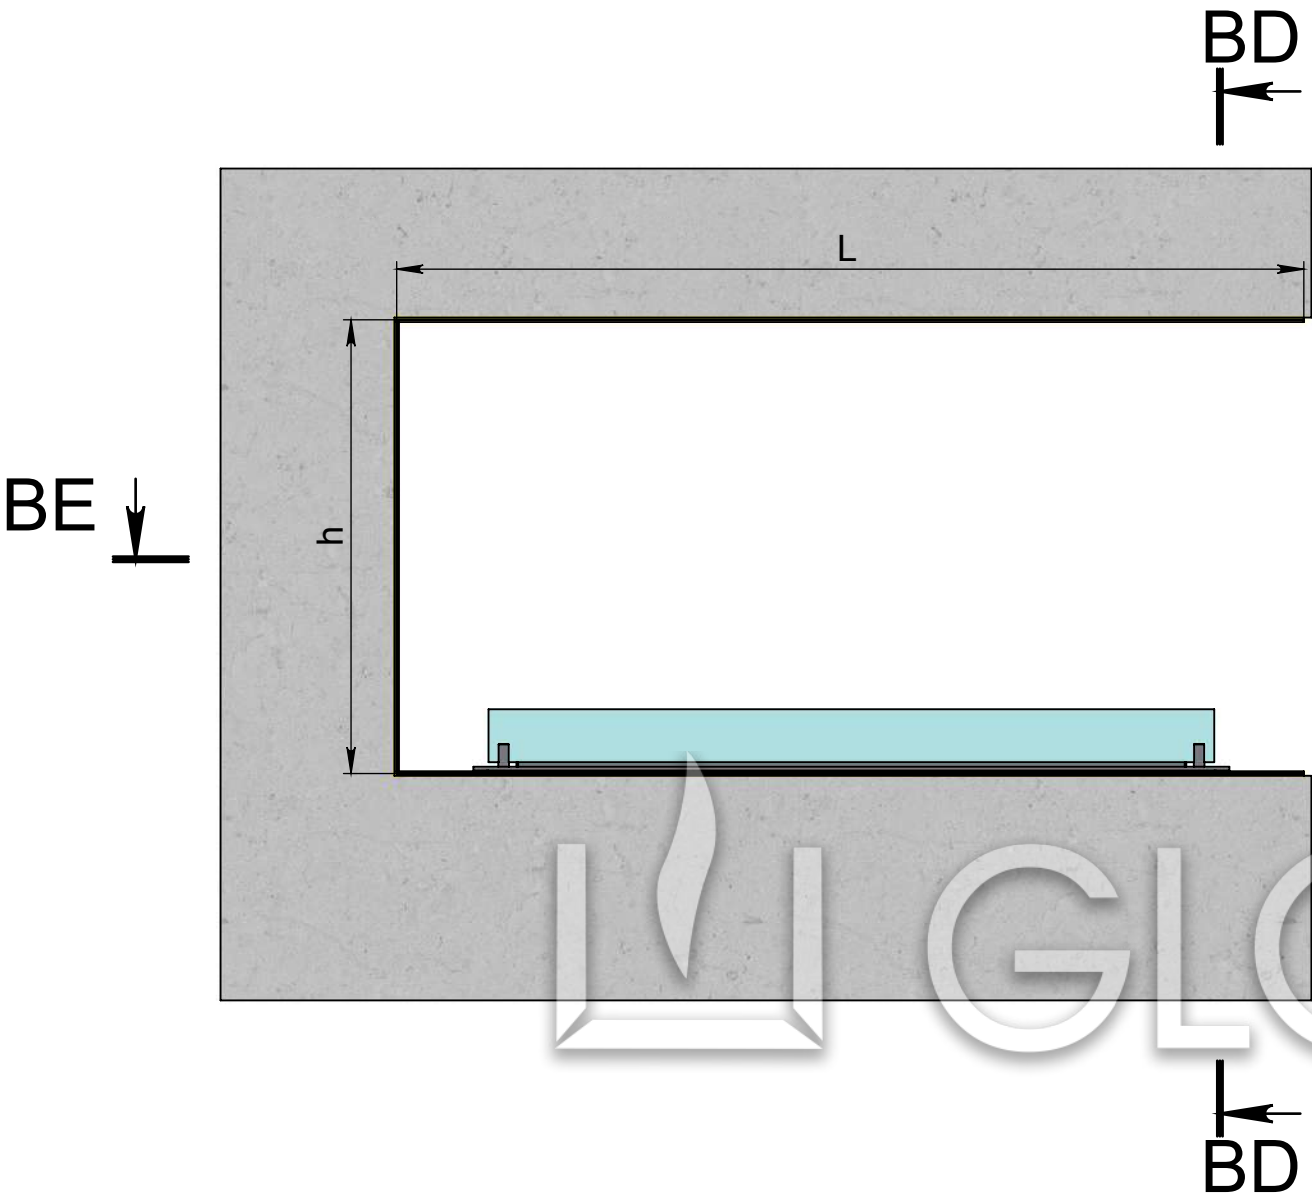

L - длина очага
h - высота очага
a - ширина рамки
b* - желаемая толщина отделочного материала
c* - желаемое углубление торца камина
* зазор между камином и стеной - обязателен.
K** - для автоматического биокамина - min 100 мм, для механического биокамина - min 50 мм.
***Для автоматического биокамина - электрическое подключение - Евро розетка Min. 3x1,5 mm², 230 V, 50 Hz, PE ⊕
Важно! Монтажная схема разработана для конструкции выполненных из гипсокартона, пеноблока, кирпича и бетона.

Изм.	Лист	№ докум.	Подп.	Дата	Арт.002 BR (без рамки)	Лист
						3