


УСТАНОВКА ТЕПЛОЭКРАНА И КОНСТРУКЦИИ ИЗ ГИПСОКАРТОНА НАД БИОКАМИНОМ

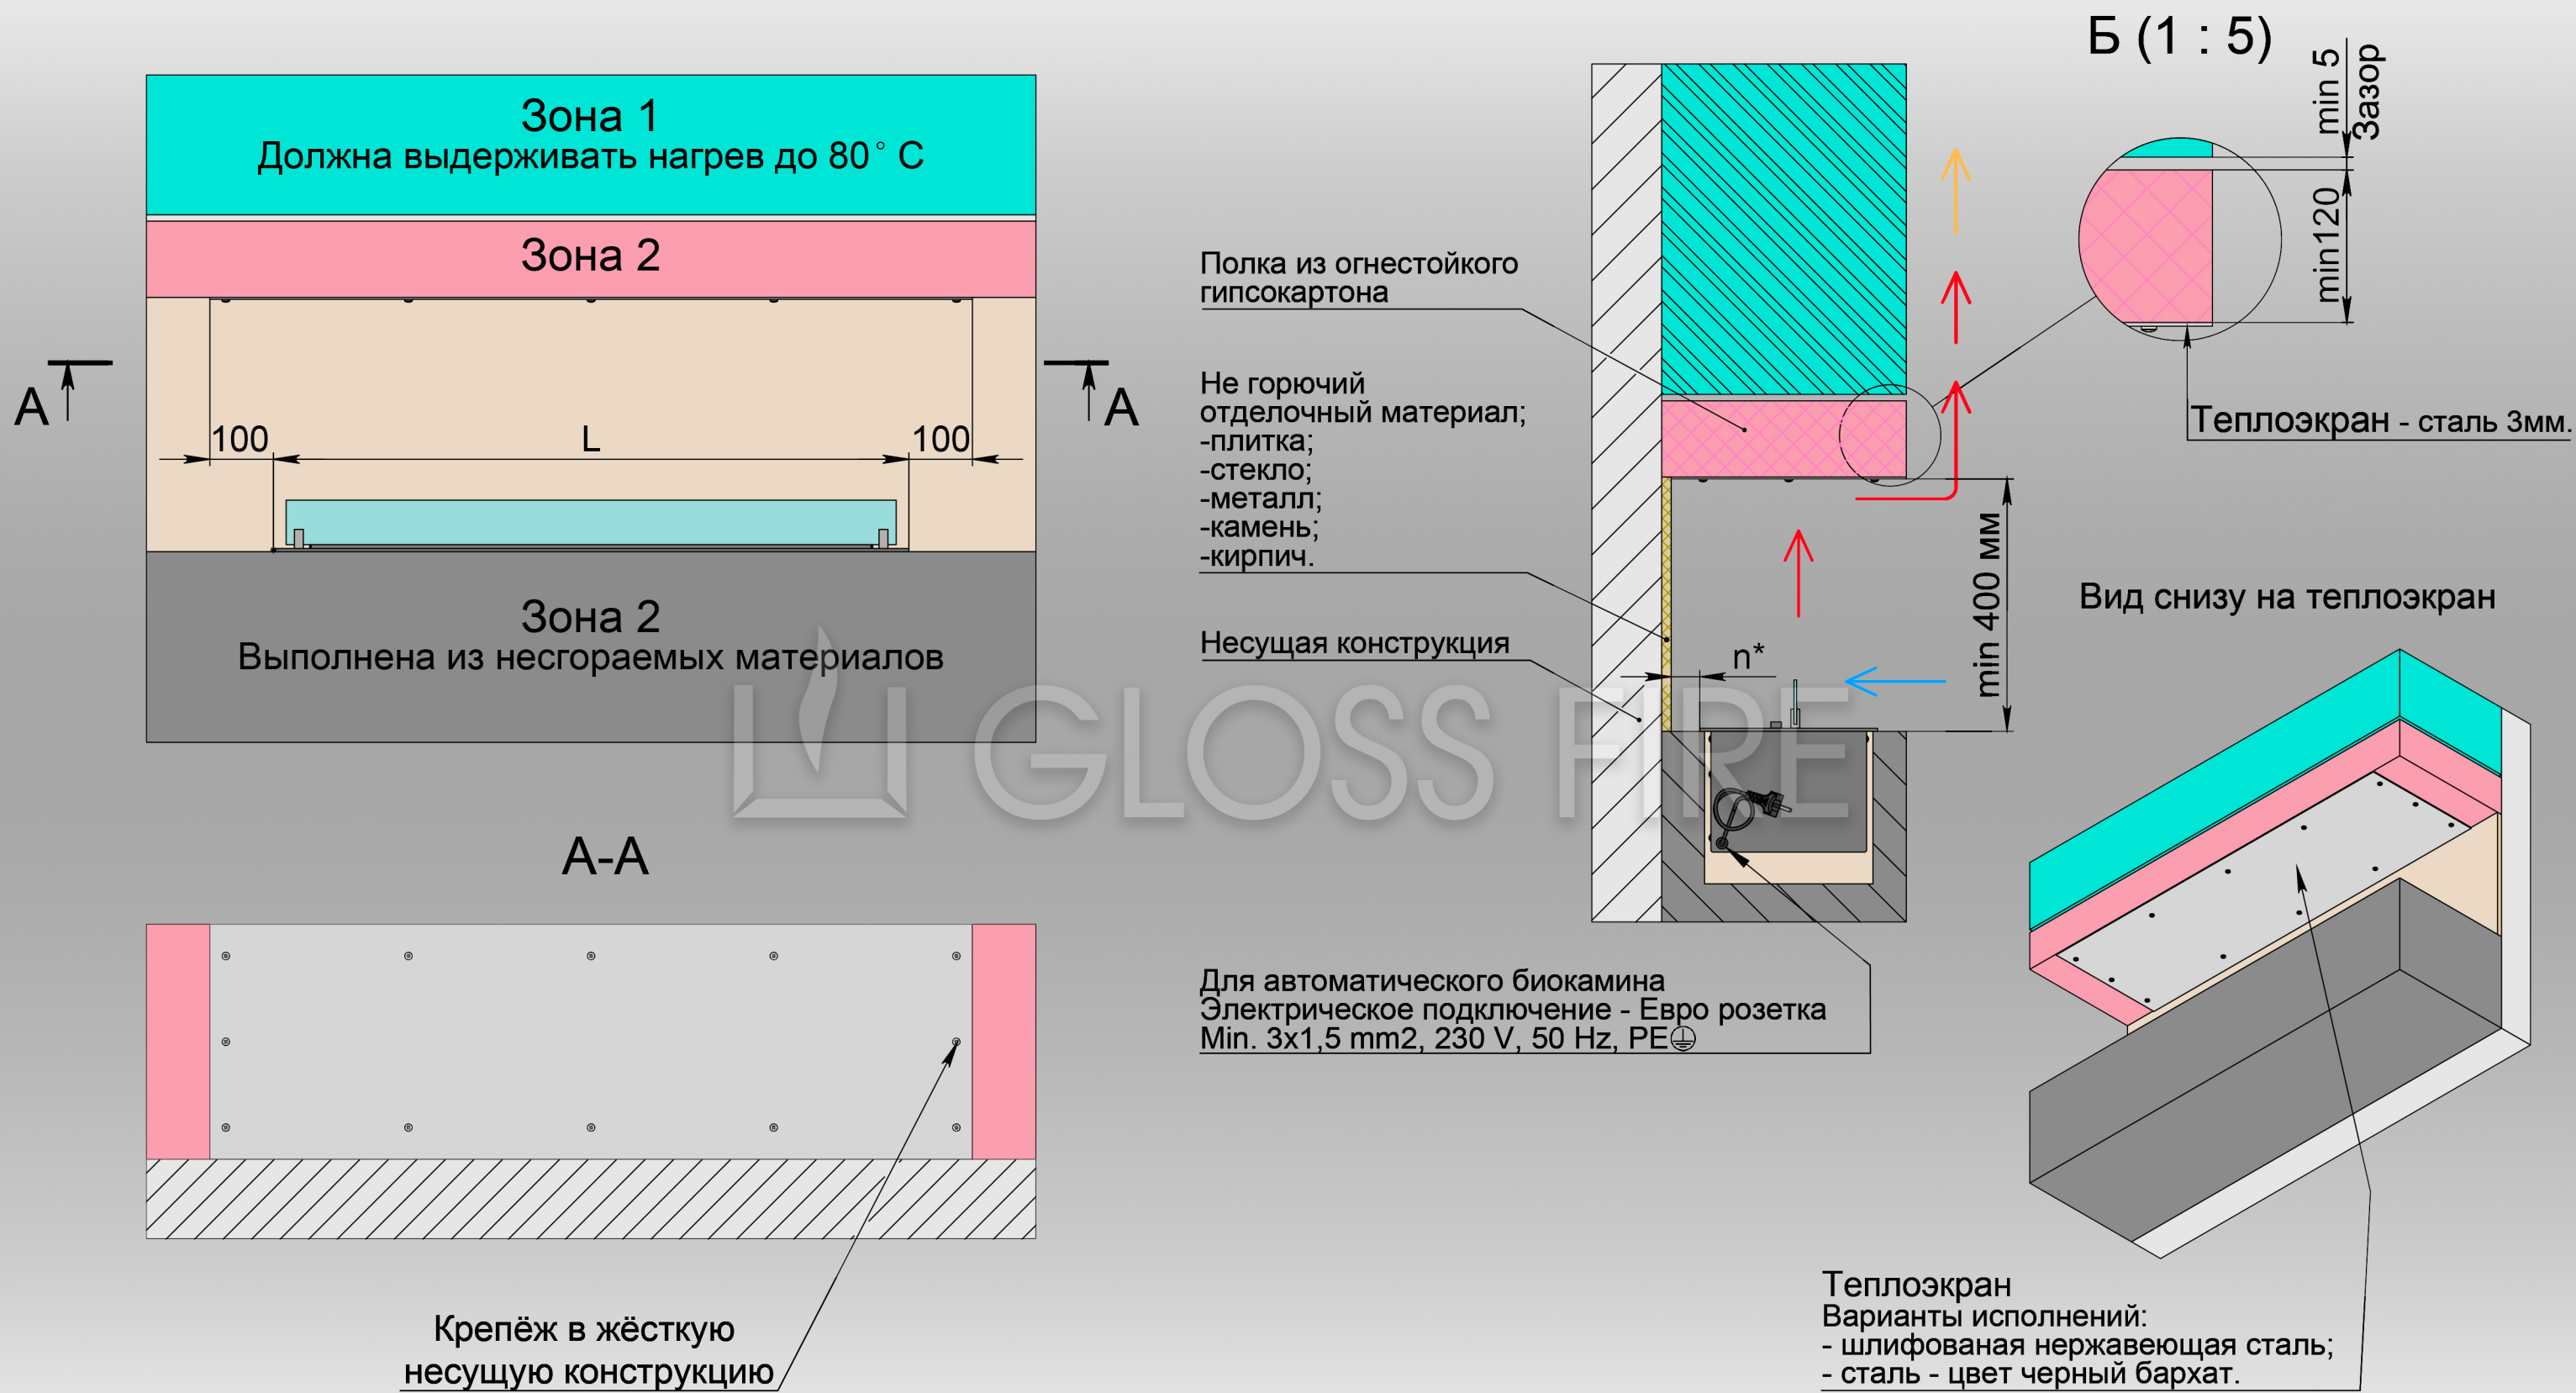

— - холодный воздух
— - тёплый воздух
— - горячий воздух

Важно! Зона 1 должна выдерживать нагрев до 80° C. Зона 2 должна быть выполнена из несгораемых материалов (камень, бетон, кирпич, пенобетон, термостойкий гипсокартон с последующей штукатуркой). Установка стекла на биокамин - обязательна. n* - не меньше 50 мм. Для автоматического биокамина рядом предусмотреть штепсельную розетку евро-типа.

УСТАНОВКА ТЕПЛОЭКРАНА И КОНСТРУКЦИИ ИЗ ГИПСОКАРТОНА НАД БИОКАМИНОМ

